

Ansøgningsskema

Til brug for erhvervsmæssig indvinding af råstoffer

(Indsendes til Region Midtjylland)

E-mail: miljoe@ru.rm.dk

Bilag til ansøgningen:

- Udskrift fra tinglysningen.dk (tingbogsattest)
- Oversigtskort (kortbilag 1) i måleforholdet 1:25.000 med det ansøgte indvindingsområde og ejendommens grænser
- Kort (kortbilag 2) over det ansøgte indvindingsområde i måleforhold 1:2.000, 1:4.000 eller lignende med angivelse af følgende:
 - Adgangsveje
 - Bygninger
 - Udledning af vand
 - Oplagring af affald
 - Stationære anlæg
 - Øvrige maskiner og anlæg
- Udkast til grave- og efterbehandlingsplan
- Ansøgningsskema, jf. VVM-bekendtgørelsen bilag 1 (se sidst i ansøgningsskemaet)

1. Oplysninger om ansøger

Navn: Søren Damsted		
Firmanavn: Asklev Sten & Grus ApS		
CVR-nr.: 35481575		
Adresse: Hedevej 8		
Postnr.: 7362	Postdistrikt: Hampen	
Telefon: 60 22 31 50	Lokal:	Mobilnr.:
E-mail: Kontor@asklevstenoggrus.dk		

2. Oplysninger om ejendommen hvor der skal indvindes

Matrikel nr.(e): 1aa og del af 1b
Ejerlav: Godrum, Vrads
Ejendomsnummer: 23219
Adresse: Hedevej 8B, 7362 Hampen
Kommune: Silkeborg Kommune
Anmeldte rettigheder:

Matrikel nr.(e): del af 5c
Ejerlav: Nr. Gludsted, Ejstrup
Ejendomsnummer: 531
Adresse: Hjøllundvej 45, 7362 Hampen
Kommune: Ikast-Brande Kommune
Anmeldte rettigheder:

3. Oplysninger om ejerforhold

Ejendommens ejer: 1aa og del af 1b		
Navn:		
Firma: Asklev Sten & Grus ApS		
CVR-nr.: 35481575		
Adresse: Hedevej 8		
Postnr.: 7362	Postdistrikt: Hampen	
Telefon: 60 22 31 50	Lokal:	Mobilnr.:
E-mail: Kontor@asklevstenoggrus.dk		

Ejendommens ejer: 5c		
Navn: Karl Erik Kristoffersen		
Firma:		
CVR-nr.:		
Adresse: Hjøllundvej 45		
Postnr.: 7362	Postdistrikt: Hampen	
Telefon:	Mobilnr.: 21 69 95 97	
E-mail: skovlybke@mail.dk		

4. Oplysninger om råstofvinduer

Navn:	
Firma: Asklev Sten & Grus ApS	
CVR-nr.: 35481575	
Adresse: Hedevej 8	
Postnr.: 7362	Postdistrikt:
Telefon: 60 22 31 50 Lokal:	Mobilnr.:
E-mail: Kontor@asklevstenoggrus.dk	

5. Oplysninger om den ansøgte råstofforekomst

Råstoffets art og tykkelse (sand, sten, grus, ler, kalk, kridt, granit, tørv mv.):
Sand, grus og sten
Oplysninger om råstofundersøgelser:
Region Midtjyllands råstofkortlægning nr. 7, ”Sand og grus, Lille Hjælland”, 2010
Angivelse om forekomst af muld (antal meter):
0,3
Angivelse om forekomst af overjord:
Ingen
Kote for terræn:
82-85
Kote for grundvandsspejl:
Ca. 78

6. Oplysninger om den påtænkte indvinding

Planlagt påbegyndelse af indvinding (år):
2019
Planlagt afslutning af indvinding (år):
2029
Planlagt gravedybde under terræn:
15-17 meter
Kote for bunden af gravningen:
Ca. 66-68
Forventet årlig produktion (m³):
400.000
Forventet årlig indvinding under grundvandsspejl (m³):
Ca. 200.000
Angivelse af indvindingsarealet (m² eller ha):
32,9 ha

7. Påtænkt anvendelse af indvundne råstoffer

Sand, grus og sten	
Vejmaterialer	Sæt X
Grus, sandfyld, bundsikringsmaterialer mv.	X
Stabilgrus	X
Tilslag til asfalt	X
Uspecificeret vejmateriale	X
Betontilslagsmaterialer	
Sand	X
Sten	X
Mørtelsand	X

Ler		Sæt X
Teglfabrikation	Rødbændende	
	Gulbændende	
Keramikindustri		
Øvrig anvendelse (arten angives):		

Kalk og kridt		Sæt X
Cementfabrikation		
Brændt kalk		
Landbrugskalk		
Industrikalk		
Jordbrugskalk		
Industrikridt		
Jordbrugskridt		
Øvrig anvendelse		

Anden forekomst (f.eks. kvartssand, granit fra brud, moler, plastisk ler, tørv)
Arten og anvendelse angives:

8. Maskiner og anlæg

Grave- og læssemaskiner, transportanlæg (angivelse af type, antal og placering på kort jf. pkt. 17.): ”2 stk. læssemaskiner/gummigeder, 1. stk. dumper, 1 stk. suger, 1 stk. gravemaskine (anvendes primært til afømning af muld), 1 stk. dozer (anvendes kun ved efterbehandling).	
Bygningsanlæg: Der er opstillet en mandskabsvogn, og der er en maskinhal.	
Oparbejdningsanlæg	Tørsortering 2 stk. i forbindelse med knuseanlæg
	Vådsortering 2 stk. hhv. ved suger og ved vaskeanlæg
	Knusning 1. stk.
	Densitetssortering, 1. stk. jigg
	Anden oparbejdning 1 stk. sandhjul ved suger samt 1. stk. doseringsanlæg

9. Forbrug af hjælpestoffer, herunder drivmidler i transport- og Oparbejdningsanlæg

Hydraulikolie årligt forbrug i liter:	200 l
Dieselolie årligt forventet forbrug i liter:	400.000 l

10. Brændstoftanke

Stationære anlæg
Placering (angives på kort, jf. pkt. 17): ved suger (i container), ved knuseanlæg (i container) samt i værksted
Størrelse: 3 stk. af 5900 l hver
Tankgodkendelse: Der er vedlagt tankattests

Mobile anlæg
Størrelse: 400 l – til tankning af dozer og gravemaskine
Tankgodkendelse: Foreligger ikke

11. Støv

Beskrivelse af støvdæmpende foranstaltninger inden for området ved de enkelte anlæg og oplag samt interne adgangsveje
Stakke og interne køreveje vandes efter behov med vand fra gravesø.
Indkørsel til grusgraven vandes med sprinkler 4 gange i timen i årets tørre perioder.
Lastvognenes lastrum vandes med sprinkler ved udkørsel fra grusgraven.
Volde af muld er ca. 8-9 meter høje og fanger derfor en del af støvet fra grusgraven.

12. Støj

Angivelse af beregnende værdier for det samlede støjbidrag:
Beskrivelse af støjdæmpende foranstaltninger for såvel de enkelte særligt støjende anlæg og maskiner evt. angivet på kort jf. pkt. 17:
Der er anlagt støjvolde af muld ved indkørsel til grusgraven. Voldene er ca. 8-9 meter høje.
Der er desuden anlagt støjvolde omkring gården på ejendommen og langs den nordlige afgrænsning af den aktive del af gravesøen.
Der er også anlagt en støjvold langs del af den sydlige afgrænsning af matr.nr. 1aa Godrum, Vrads, der udgør den sydlige afgrænsning af den nuværende grusgrav.
En del af denne støjvold vil blive fjernet, når indvindingen fortsætter mod syd på matr.nr. 5c Nr. Gludsted, Ejstrup, men der vil blive anlagt nye støjvolde langs periferien af de nye delarealer, der tages i brug til råstofindvinding, og hvor der findes beboelser, der ellers kan blive generet af støj.
Knuseanlæg og jigg ligger desuden på en del af materialepladsen, som er nedgravet til ca. 1 meter over grundvandsspejl, hvorved graveskråningerne også virker støjdæmpende.

13. Vandindvinding og afledning af vand mm.

Vand der anvendes til vaskning, vaskesortering, jigging mm. oplyses:	
Hvor vandet indtages fra:	Lille sø ved siden af vaskeanlægget
Vandforbrug pr. time:	Ca. 300 m ³ pr. time
Vandforbrug pr. døgn:	Ca. 3.600 m ³ pr. døgn
Foreligger der vandindvindingstilladelse efter vandforsyningsloven (vedlægges): Ja, se vilkår 27 i gældende råstoffertiladelse af 5. februar 2014 på matr.nr. 1aa og 1b Godrum, Vrads	
Ved bortledning af grundvand for at indvinde råstoffer i tør tilstand oplyses:	
Skønnet bortledning pr. år:	m ³ pr. år
Foreligger der bortledningstilladelse efter vandforsyningsloven vedlægges):	
Beskrivelse af foranstaltninger til opsamling og/eller og bortledning af evt. vaskevand og husspildevand:	
Udledningsstedet angivet på kort, jf. pkt. 17.	
Vandet fra vaskeanlægget ledes tilbage til et slambassin umiddelbart nord for den lille gravesø og ledes tilbage til den lille gravesø via rørledning. Vandet til vaskeanlægget recirkuleres dermed.	
Husspildevand fra mandskabsvognen opsamles i septiktank.	
Foreligger der tilladelse til nedsivning eller spildevandsudledning efter lov om miljøbeskyttelse (vedlægges).	
Oplysninger om drikkevandsbrønde og -boringer inden for en afstand af 300 m fra det ansøgte areal	
Angivelse af boringer med DGU-nummer:	
DGU.nr. 96.2492, DGU.nr. 96.1621, DGU.nr. 96.2477, DGU.nr. 96.2003, DGU.nr. 96.2197	

14. Affald

Mængde af olieprodukter pr. år: Volvo servicerer maskiner og anlæg og tager evt. spildolie med sig.
Mængde af kemikalieprodukter pr. år: Ingen
Mængde af brændbart pr. år: Opsamles og afhentes af Marius Pedersen
Andet affald: Jernskrot afhentes af Brande Metalkøb. Gummirester afleveres på containerplads
Hvor er containerne placeret, angives på kort jf. pkt. 17.
Hvem afhenter affaldet, jf. ovennævnte affaldstyper – se ovenfor

15. Adgangsveje til indvindingsområdet

Beskrivelse af nye adgangsveje til indvindingsområdet herunder placering, bredde, svingsten:
Foreligger tilladelse efter vejlovgivningen (vedlægges):
Ja, se vilkår 14 i gældende råstoftilladelse af 5. februar 2014 på matr.nr. 1aa og 1b Godrum, Vrads
Beskrivelse af eksisterende adgangsveje til indvindingsområdet, f.eks. markvej eller lignende til offentlig vej, privat fællesvej:
Eksisterende udkørsel fra den nordlige del af arealet til Hedevej.

16. Driftstider

For gravemaskiner, transportanlæg og oparbejdningsanlæg:		
Mandag – fredag	Lørdage	Søn- og helligdage
5.00 – 17.00 (knuseanlæg dog kun fra 7.00 – 17.00)	7.00 – 14.00	
For udlevering og læsning, herunder kørsel inden for virksomhedens område		
Mandag - fredag	Lørdage	Søn- og helligdage
5.00 – 17.00	7.00 – 14.00	

17. Bilag til ansøgningen

Udskrift fra tinglysningen.dk (tingbogsattest)
PDF læsbart oversigtskort (kortbilag 1) i måleforholdet 1:25.000 med det ansøgte indvindingsområde og ejendommens grænser
Kort (kortbilag 2) over det ansøgte indvindingsområde i måleforhold 1:2.000, 1:4.000 eller lignende med angivelse af følgende: - Adgangsveje - Bygninger - Udledning af vand - Oplagring af affald - Stationære anlæg - Øvrige maskiner og anlæg
Udkast til grave- og efterbehandlingsplan
Ansøgningsskema til VVM, jf. VVM-bekendtgørelsen bilag 1

Yderligere oplysninger eller bemærkninger fra ansøgeren

 **ASKLEV**
STEN & GRUS ApS

Ejer
28/12/19
Hedevej 8, 7362 Hampen | Septrupvej 39A, 8653 Them
Tlf: 40 33 65 75 | CVR 35 48 15 75 | www.asklevstenoggrus.dk

Dato Underskrift

 **ASKLEV**
STEN & GRUS ApS

Ansøger
28/12/19
Hedevej 8, 7362 Hampen | Septrupvej 39A, 8653 Them
Tlf: 40 33 65 75 | CVR 35 48 15 75 | www.asklevstenoggrus.dk

Dato Underskrift

Karl E. Kristoff

Ejer
28/12/19

Dato Underskrift

Ansøgning om screeningsafgørelse jf. § 21 i LBK nr. 1225 af 25/10/2018 Bekendtgørelse af lov om miljøvurdering af planer og programmer og af konkrete projekter (VVM).

Skema til brug ved screening af projekter på bilag 2 iht. bilag 6 i bekendtgørelse nr. 59 af 21/01/2019 Bekendtgørelse om samordning af miljøvurderinger og digital selvbetjening m.v. for planer, programmer og konkrete projekter omfattet af lov om miljøvurdering af planer og programmer og af konkrete projekter (VVM).

Nedenstående skema angiver de oplysninger, som skal indgives til myndighederne ved ansøgning af projekter, der er omfattet af lovens bilag 2, jf. lovens § 21. Bygherren skal, hvor det er relevant for ansøgningen om det konkrete projekt, tage hensyn til kriterierne i lovens bilag 6, når skemaet udfyldes. Såfremt der allerede foreligger oplysninger om de indvirkninger, projektet kan forventes at få på miljøet, medsendes disse oplysninger. Skemaet finder ikke anvendelse for sager, der behandles af Naturstyrelsen og Energistyrelsen. Skemaets oplysningskrav er vejledende og fastsat under hensyntagen til kriterierne i lovens bilag 5.

Vejledning

Skemaet udfyldes af bygherren eller dennes rådgiver baseret på bygherrens viden om eget projekt sammenholdt med de oplysninger og vejledninger, der henvises til i skemaet. Det forudsættes således, at bygherren eller dennes rådgiver er fortrolig med den miljølovgivning, som projektet omfattes af. Bygherren skal ikke gennem præcise beregninger angive projektets forventede påvirkninger men alene tage stilling til overholdelsen af vejledende grænseværdier og angivne miljøforhold baseret på de oplysninger, der kan hentes på offentlige hjemmesider.

Farverne »rød/gul/grøn« angiver, hvorvidt det pågældende tema kan antages at kunne medføre, at projektet vurderes at kunne påvirke miljøet væsentligt og dermed være VVM-pligtigt. »Rød« angiver en stor sandsynlighed for VVM-pligt og »grøn« en minimal sandsynlighed for VVM-pligt. Hvis feltet er sort, kan spørgsmålet ikke besvares med ja eller nej. VVM-pligten afgøres dog af VVM-myndigheden. I de fleste tilfælde vil kommunen være VVM-myndighed.

Bygherres eller dennes rådgivers udfyldelse af skemaet er omfattet af straffelovens § 161 om strafansvar ved afgivelse af urigtige oplysninger til en offentlig myndighed.

Basisoplysninger	Tekst
Projektbeskrivelse (kan vedlægges)	Der ansøges om tilladelse til indvinding af råstoffer på matr.nr. 1aa og del af 1b Godrum, Vrads samt på del af matr.nr. 5c Nr. Gludsted, Ejstrup. Der ansøges om en årlig indvinding på 400.000 m ³ , hvoraf ca. 200.000 m ³ indvindes under grundvands-spejl.
Navn, adresse, telefonnr. og e-mail på bygherre	Asklev Sten og Grus ApS, Hedevej 8, 7362 Hampen, tlf.: 60 22 31 50, e-mail: Kon-tor@asklevstenoggrus.dk
Navn, adresse, telefonnr. og e-mail på kontaktperson	Søren Damsted, Hedevej 8, 7362 Hampen, tlf.: 60 22 31 50, e-mail: Kon-tor@asklevstenoggrus.dk Charlotte Greve, NIRAS, Ove Gjeddes Vej 35, 5220 Odense SØ, tlf.: 60 11 42 67, e-mail: chg@niras.dk
Projektets adresse, matr. nr. og ejerlav. For havbrug angives anlæggets	Hedevej 8, 7362 Hampen

Basisoplysninger	Tekst		
geografiske placering angivet ved koordinater for havbrugets 4 hjørne-afmærkninger i bredde/længde (WGS-84 datum).	matr.nr. 1aa og del af 1b Godrum, Vrads samt på del af matr.nr. 5c Nr. Gludsted, Ejstrup		
Projektet berører følgende kommune eller kommuner (omfatter såvel den eller de kommuner, som projektet er placeret i, som den eller de kommuner, hvis miljø kan tænkes påvirket af projektet)	Silkeborg og Ikast-Brande Kommune		
Oversigtskort i målestok eks. 1:50.000 – Målestok angives. For havbrug angives anlæggets placering på et søkort.	Se vedlagte oversigtskort, bilag 1		
Kortbilag i målestok 1:10.000 eller 1:5.000 med indtegning af anlægget og projektet (vedlægges dog ikke for strækningsanlæg).	Se vedlagte kort, bilag 2		
Forholdet til VVM reglerne	Ja	Nej	
Er projektet opført på bilag 1 til lov om miljøvurdering af planer og programmer og konkrete projekter (VVM).	X		Hvis ja, er der obligatorisk VVM-pligtigt. Angiv punktet på bilag 1: Pkt. 19
Er projektet opført på bilag 2 til lov om miljøvurdering af planer og programmer og af konkrete projekter (VVM).		X	Hvis ja, angiv punktet på bilag 2:

Projektets karakteristika	Tekst
1. Hvis bygherren ikke er ejer af de arealer, som projektet omfatter angives navn og adresse på de eller den pågældende ejer, matr. nr. og ejerlav	Asklev Sten og Grus ApS ejer matr.nr. 1aa og 1b Godrum, Vrads Matr.nr. 5c Nr. Gludsted, Ejstrup ejes af Karl Erik Kristoffersen, Hjøllundvej 45, 7362 Hampen
2. Arealanvendelse efter projektets realisering. Det fremtidige samlede bebyggede areal i m ² Det fremtidige samlede befæstede areal i m ²	Råstofindvinding af sand, grus og sten. Efter endt efterbehandling efterlades flere søer på arealet. Se og så vedlagte efterbehandlingsplan. 0 m ² 0 m ²

Projektets karakteristika	Tekst
Nye arealer, som befæstes ved projektet i m ²	0 m ²
3. Projektets areal og volumenmæssige udformning Er der behov for grundvandssænkning i forbindelse med projektet og i givet fald hvor meget i m Projektets samlede grundareal angivet i ha eller m² Projektets bebyggede areal i m² Projektets nye befæstede areal i m² Projektets samlede bygningsmasse i m³ Projektets maksimale bygningshøjde i m Beskrivelse af omfanget af eventuelle nedrivningsarbejder i forbindelse med projektet	Det ansøgte areal er på 32,9 ha. Gravedybde forventes at være ca. 15-17 meter, heraf 10-12 meter under grundvandsspejlet. I forbindelse med indvinding under grundvandsspejlet vil der være en mindre grundvandssænkning, mens indvindingen står på. Da der indvindes fra eksisterende gravesø, forventes påvirkningen af være lille, da grundvandsspejlet allerede har nået at etablere sig på nuværende niveau. Grundareal: 32,9 ha Bebygget areal: 0 m² Befæstede areal: 0 m² Samlet bygningsmasse: 0 m³ Bygningshøjde: 0 m Ingen
4. Projektets behov for råstoffer i anlægsperioden Råstofforbrug i anlægsperioden på type og mængde: Vandmængde i anlægsperioden Affaldstype og mængder i anlægsperioden Spildevand til renseanlæg i anlægsperioden Spildevand med direkte udledning til vandløb, søer, hav i anlægsperioden Håndtering af regnvand i anlægsperioden Anlægsperioden angivet som mm/åå – mm/åå	Der er tale om udvidelse af en råstofgrav. Der er derfor ikke behov for tilførsel af råstoffer. 0 m² Se ansøgningens punkt 14. Ingen Ingen Ingen Der vil forekomme kortere perioder med afrømning af muld før nye delarealer inddrages til råstofindvinding.
5. Projektets kapacitet for så vidt angår flow ind og ud samt angivelse af placering og opbevaring på kortbilag af råstoffet/produktet i driftsfasen: Råstoffer – type og mængde i driftsfasen Mellemprodukter – type og mængde i driftsfasen Færdigvarer – type og mængde i driftsfasen Vandmængde i driftsfasen	Der ansøges om en årlig indvindingsmængde på 400.000 m³ sand, grus og sten. De produkter, der produceres fremgår af ansøgningens punkt 7. Der anvendes omkring 3.600 l vand i døgnet til vask

Projektets karakteristika	Tekst
	af materialer. Desuden anvendes små mængder vand til vanding af stakke og interne køreveje. Vand hentes fra gravesøen.
6. Affaldstype og årlige mængder, som følge af projektet i driftsfasen: Farligt affald: Andet affald: Spildevand til renseanlæg: Spildevand med direkte udledning til vandløb, sø, hav: Håndtering af regnvand:	Ingen Der kan forekomme små mængder brændbart materiale, metalskrot, gummi- og plastaffald, samt evt. spildolie fra olieskift på maskiner Ingen Ingen Ingen

Projektets karakteristika	Ja	Nej	Tekst
7. Forudsætter projektet etablering af selvstændig vandforsyning?		X	
8. Er projektet eller dele af projektet omfattet af standardvilkår eller en branchebekendtgørelse?		X	Hvis »ja« angiv hvilke. Hvis »nej« gå til punkt 10
9. Vil projektet kunne overholde alle de angivne standardvilkår eller krav i branchebekendtgørelsen?			Hvis »nej« angives og begrundes hvilke vilkår, der ikke vil kunne overholdes.
10. Er projektet eller dele af projektet omfattet af BREF-dokumenter?		X	Hvis »ja« angiv hvilke. Hvis »nej« gå til pkt. 12.
11. Vil projektet kunne overholde de angivne BREF-dokumenter?			Hvis »nej« angives og begrundes hvilke BREF-dokumenter, der ikke vil kunne overholdes.
12. Er projektet eller dele af projektet omfattet af BAT-konklusioner?		X	Hvis »ja« angiv hvilke. Hvis »nej« gå til punkt 14.
13. Vil projektet kunne overholde de angivne BAT-			Hvis »nej« angives og begrundes hvilke BAT-konklusioner, der ikke vil kunne

Projektets karakteristika	Ja	Nej	Tekst
konklusioner?			overholdes.
14. Er projektet omfattet af en eller flere af Miljøstyrelsens vejledninger eller bekendtgørelser om støj eller eventuelt lokalt fastsatte støjgrænser?	X		Miljøstyrelsens vejledning om ekstern støj fra virksomheder, Vejl. nr. 5/1984
15. Vil anlægsarbejdet kunne overholde de eventuelt lokalt fastsatte vejledende grænseværdier for støj og vibrationer?	X		Der kan være kortere perioder ved afrømning af muld, hvor støjgrænserne ikke vil kunne overholdes ved de nærmeste boliger, idet afrømning af muld foregår ved nuværende terræn.
16. Vil det samlede projekt, når anlægsarbejdet er udført, kunne overholde de vejledende grænseværdier for støj og vibrationer?	X		
17. Er projektet omfattet Miljøstyrelsens vejledninger, regler og bekendtgørelser om luftforurening?	X		Bekendtgørelse om begrænsning af luftforurening fra mobile ikke-vejgående maskiner mv. - BEK nr 367 af 15/04/2011
18. Vil anlægsarbejdet kunne overholde de vejledende grænseværdier for luftforurening?	X		
19. Vil det samlede projekt, når anlægsarbejdet er udført, kunne overholde de vejledende grænseværdier for luftforurening?	X		
20. Vil projektet give anledning til støvgener eller øgede støvgener I anlægsperioden? I driftsfasen?	X X		Råstofindvindingen kan i tørre perioder bevirke øgede støvgener. Der vandes efter behov i de tørre perioder for at minimere støvgener. Indkørselsvejen vandes med sprinkler 4 gange i timen i årets tørre perioder.
21. Vil projektet give anledning til lugtgener eller øgede lugtgener I anlægsperioden? I driftsfasen?		X X	
22. Vil anlægget som følge af projektet have behov for belysning som i aften og nattetimer vil kunne oplyse naboarea-			

Projektets karakteristika	Ja	Nej	Tekst
ler og omgivelserne I anlægsperioden? I driftsfasen?		X X	
23. Er anlægget omfattet af risikobekendtgørelsen, jf. bekendtgørelse om kontrol med risikoen for større uheld med farlige stoffer nr. 372 af 25. april 2016?		X	


Projektets placering	Ja	Nej	Tekst
24. Kan projektet rummes inden for lokalplanens generelle formål?	X		Arealet er ikke lokalplanlagt
25. Forudsætter projektet dispensation fra gældende bygge- og beskyttelseslinjer?		X	Der findes registrerede sten- og jorddiger langs den vestlige afgrænsning af matr.nr. 1b Gludsted, Vrads samt 5c Nr. Gludsted, Ejstrup samt langs den østlige afgrænsning af matr.nr. 5c Nr. Gludsted, Ejstrup, men disse berøres ikke af indvindingen.
26. Indebærer projektet behov for at begrænse anvendelsen af naboarealer?		X	
27. Vil projektet kunne udgøre en hindring for anvendelsen af udlagte råstofområder?		X	
28. Er projektet tænkt placeret indenfor kystnærhedszonen?		X	
29. Forudsætter projektet rydning af skov? (skov er et bevokset areal med træer, som danner eller indenfor et rimeligt tidsrum ville danne sluttet skov af højstammede træer, og arealet er større end ½ ha og mere end 20 m bredt.)		X	Der er fredskovspligt på matr.nr. 1aa Gludsted, Vrads, men der er ikke skov på arealet. Da arealet er omfattet af en gældende råstoftilladelse, er der i forbindelse med denne givet dispensation til råstofindvinding på arealet, samt krav om et erstatningsareal til fredskov.
30. Vil projektet være i strid med eller til hinder for realiseringen af en rejst fredningssag?		X	

Projektets placering	Ja	Nej	Tekst
31. Afstanden fra projektet i luftlinje til nærmeste beskyttede naturtype i henhold til naturbeskyttelseslovens § 3.			Det ansøgte areal grænser mod øst op til en naturbeskyttet mose og sø.
32. Er der forekomst af beskyttede arter og i givet fald hvilke?		X	Ifølge søgning i Danmarks Naturdata er der ikke registreringer af beskyttede arter på det ansøgte areal, men der findes flere bilag IV-arter og fredede arter i omegnen af det ansøgte areal. Blandt andet er der registreret spidssnudet frø, butsnudet frø, lille vandsalamander, vibe, dobbeltbekkasin og maj-gøgeurt ved den naturbeskyttede mose og sø, der ligger umiddelbart øst for ansøgningsarealet.
33. Afstanden fra projektet i luftlinje til nærmeste fredede område.			Nærmeste fredede område, Nørlund Plantage, ligger ca. 2,5 km nord for det ansøgte areal.
34. Afstanden fra projektet i luftlinje til nærmeste internationale naturbeskyttelsesområde (Natura 2000-områder, habitatområder, fuglebeskyttelsesområder og Ramsarområder).			Nærmeste Natura-2000 område, Sepstrup Sande, Vrads Sande, Velling Skov og Palsgård Skov, ligger ca. 2 km vest for det ansøgte areal. Samme areal er det nærmeste fuglebeskyttelsesområde. Nærmeste ramsar-område ligger ca. 45 km sydøst for det ansøgte areal.
35. Vil projektet medføre påvirkninger af overfladevand eller grundvand, f.eks. i form af udledninger til eller fysiske ændringer af vandområder eller grundvandsforekomster?	X		Ved indvinding under grundvandsspejlet kan der ske mindre grad af påvirkning på grundvandsstanden i nærområdet. Grundvandsspejlet vil dog stabiliseres indenfor kort tid efter indvinding af under grundvandsspejlet er påbegyndt. Da der er tale om eksisterende grusgrav, hvor der allerede indvindes under grundvandsspejl og hvor indvindingen vil ske ved videregravning fra eksisterende gravesø, vil påvirkningen af grundvandsspejlet være begrænset fremadrettet.
36. Er projektet placeret i et område med særlige drikkevandinteresser?	X		Det ansøgte areal ligger delvist indenfor OSD og delvist indenfor OD
37. Er projektet placeret i et område med registreret jordforurening?		X	
38. Er projektet placeret i et område, der i kommuneplanen er udpeget som område med risiko for oversvømmelse.	X	X	Ifølge Silkeborg Kommunes kommuneplan 2017-2028 er der flere små delområder indenfor det ansøgte areal, hvor der er markeret en risiko for en 50- eller 100-års skybrudshændelse i 2050. Arealet ligger ikke indenfor områder udpeget som risikoområder for oversvømmelse i Ikast-Brande Kommunes kommuneplan 2017-2029.

Projektets placering	Ja	Nej	Tekst
39. Er projektet placeret i et område, der, jf. oversvømmelsesloven, er udpeget som risikoområde for oversvømmelse?		X	
40. Er der andre lignende anlæg eller aktiviteter i området, der sammen med det ansøgte må forventes at kunne medføre en øget samlet påvirkning af miljøet (Kumulative forhold)?	X		Krogsh A/S har en råstofgrav umiddelbart nord for det ansøgte areal
41. Vil den forventede miljøpåvirkning kunne berøre nabo-lande?		X	
42. En beskrivelse af de tilpasninger, ansøger har foretaget af projektet inden ansøgningen blev indsendt og de påtænkte foranstaltninger med henblik på at undgå, forebygge, begrænse eller kompensere for væsentlige skadelige virkninger for miljøet?			Muld placeres i volde i periferien af indvindingsarealet, hvor de kan virke både støj- og støvdæmpende. Materialepladsen er placeret under det omgivende terræn på et areal, der allerede er indvundet ned til ca. 1 meter over grundvandspejlet. Graveskråningerne virker derfor også støj- og støvdæmpende. Vaskeanlæg og vådsorterer er dog placeret ovenfor det afgravede areal, men ligger umiddelbart bag en ca. 8 meter høj støjvold. Der vil desuden i forbindelse med tilladelse til råstofindvinding blive fastsat vilkår om bl.a. driftstider, støj, støv og håndtering af drivmidler for at forebygge og begrænse væsentlige skadelige virkninger for miljøet. Desuden vil der blive fastsat vilkår om efterbehandling af arealet.

43. Undertegnede erklærer herved på tro og love rigtigheden af ovenstående oplysninger.

Dato: 28/2- 2019 Bygherre/anmelder: Asklev Sten & Grus/ Charlotte Greve, NIRAS

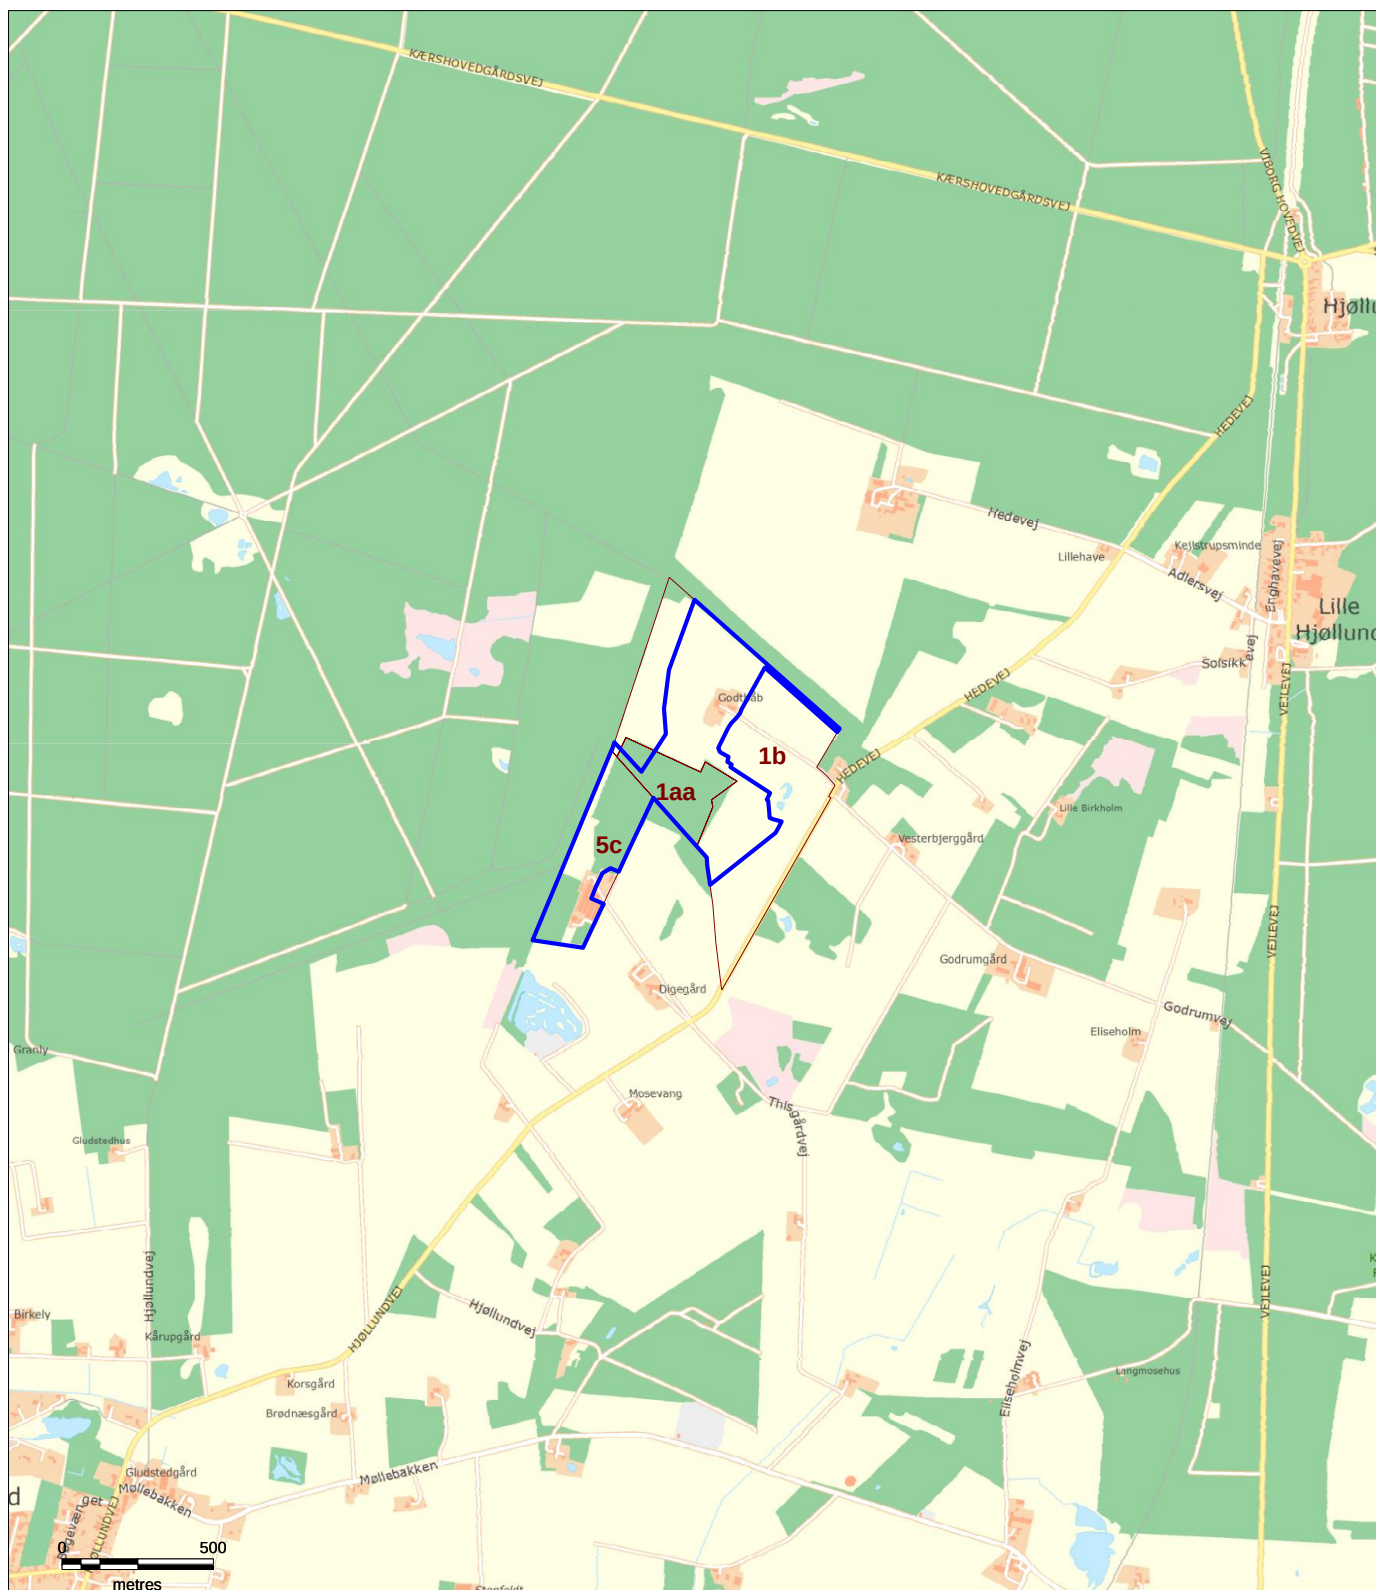

Legende:

- Ansøgt areal
- Matrikelgrænser inkl. matr.nr. for ansøgte ejendomme

Målestoksforhold: 1:25.000

Oversigtskort


Asklev Sten og Grus

- Råstofansøgning matr.nr. 1aa og del af 1b Godrum, Vrads samt del af matr.nr. 5c Nr. Gludsted, Ejstrup

Rev.: 1
Dato: 15-02-2019
Udarb.: CHG
Kontrol: GLA
SagsNr.: 1040.4266

NIRAS

Ove Gjeddes Vej 35
5220 Odense SØ www.niras.dk

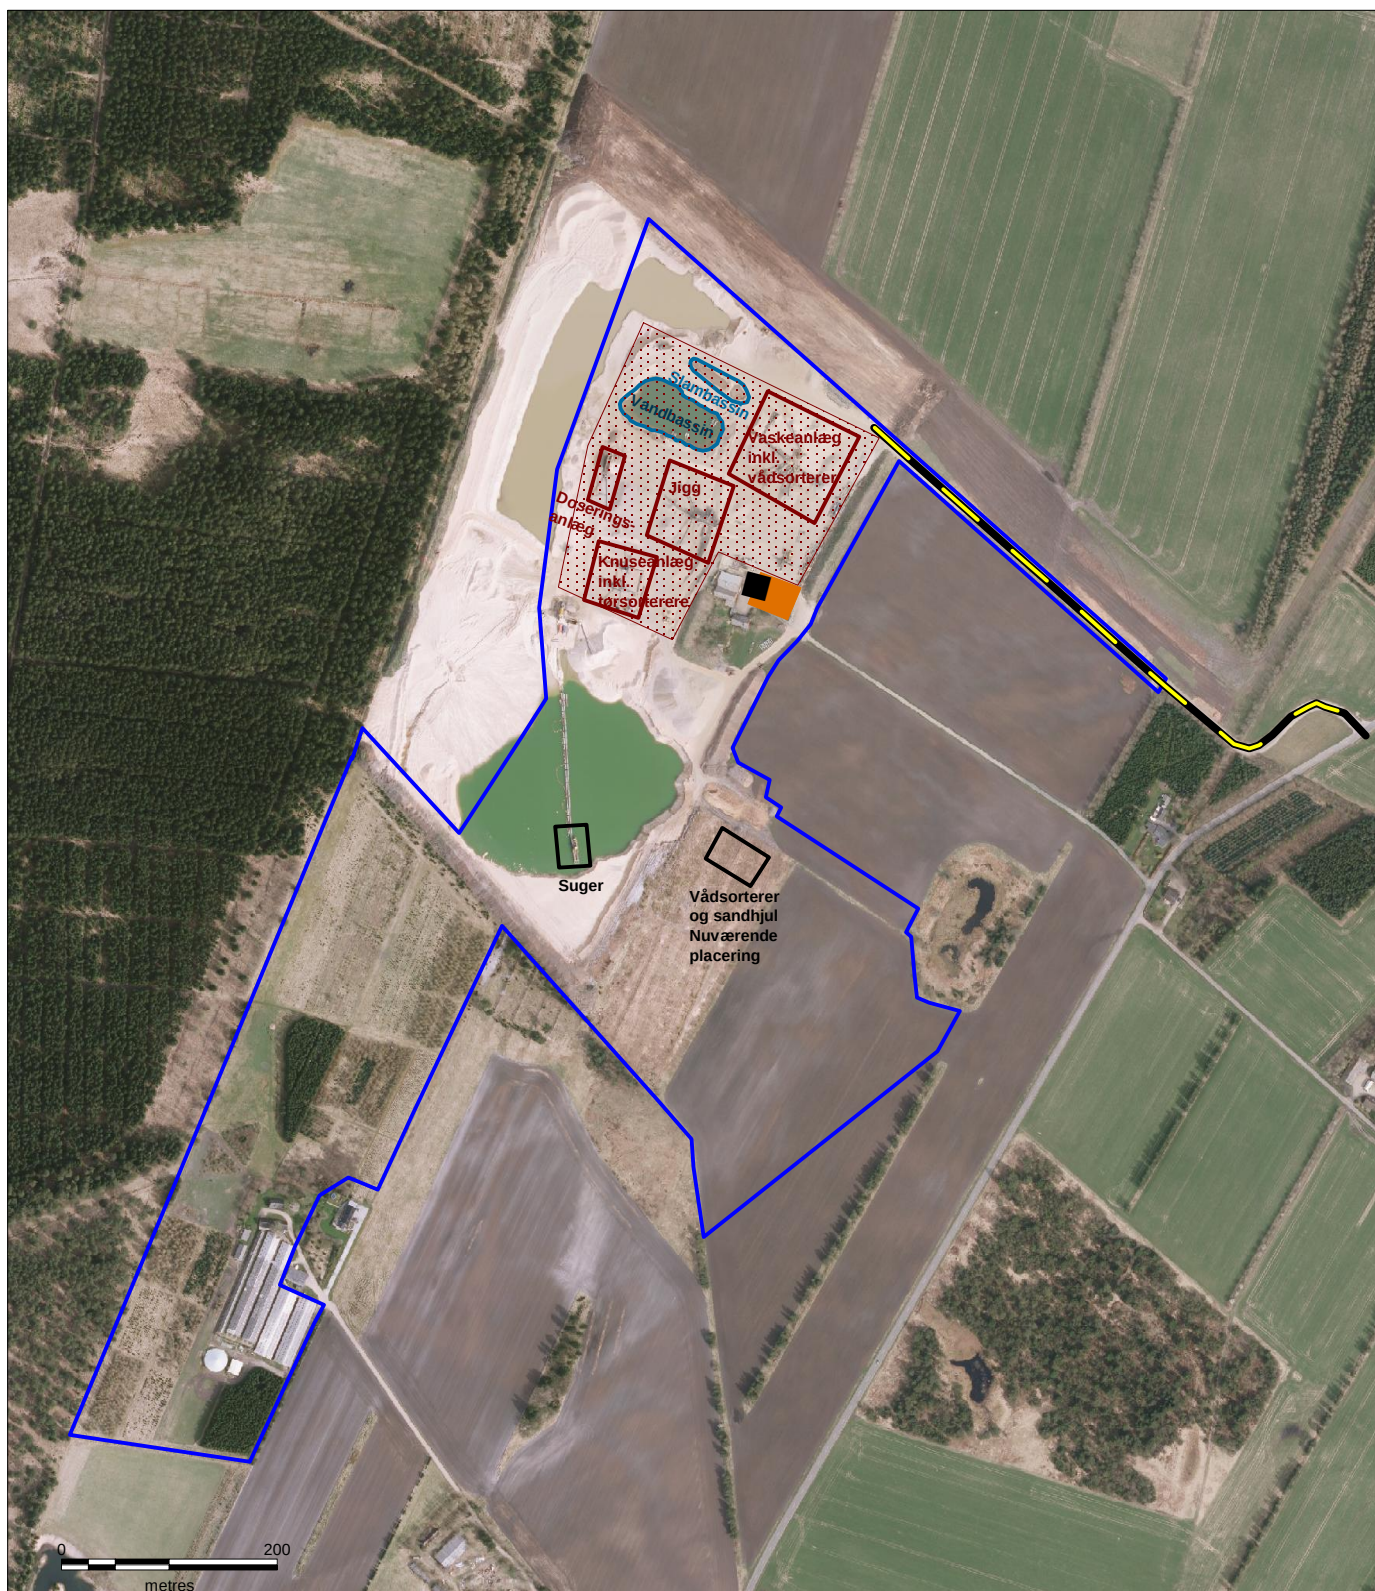

Legende:

- Ansøgt areal
- Materialeplads
- Placering af stationære anlæg
- Mobile anlæg
- Bassiner til vand til og fra vaskeanlæg
- Mandskabsvogn og værksted
- Affaldscontainere
- Adgangsvej

Målestoksforhold: 1:7.000

Kort


Asklev Sten og Grus

- Råstofansøgning matr.nr. 1aa og del af 1b Godrum, Vråds samt del af matr.nr. 5c Nr. Gludsted, Ejstrup

Rev.: 1
Dato: 15-02-2019
Udarb.: CHG
Kontrol: GLA
SagsNr.: 1040.4266

NIRAS

Ove Gjeddes Vej 35
5220 Odense SØ www.niras.dk

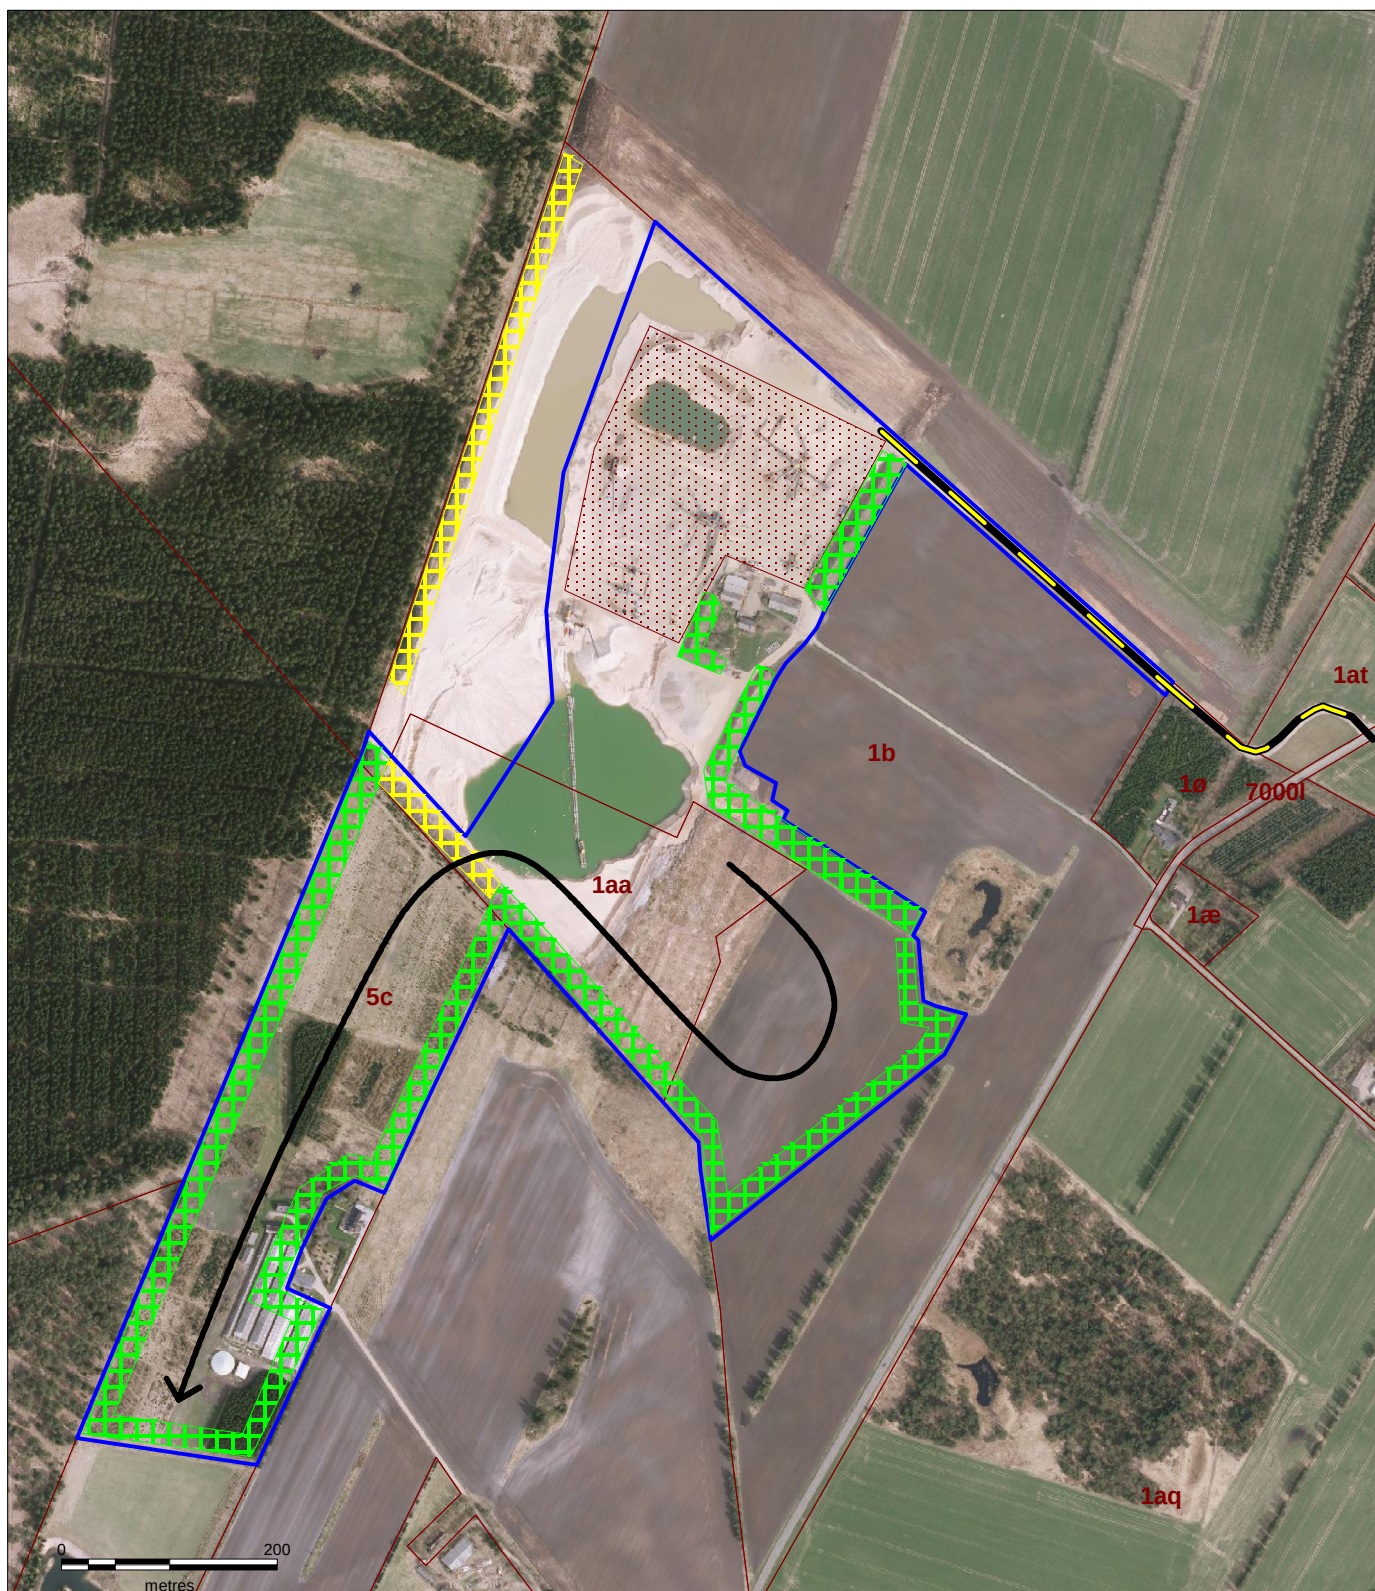

Legende:

- Ansøgt areal
- Matrikelgrænser inkl. matr.nr.
- Materialeplads
- Støjvolde/mulddepoter
- Støjvolde/mulddepoter der fjernes enten ved igangværen efterbehandling eller ved fortsættelse af indvinding på ma
- Graveretning
- Adgangsvej

Målestoksforhold: 1:7.000

Graveplan

Asklev Sten og Grus

- Råstofansøgning matr.nr. 1aa og del af 1b Godrum, Vrads samt del af matr.nr. 5c Nr. Gludsted, Ejstrup

Rev.: 1
Dato: 15-02-2019
Udarb.: CHG
Kontrol: GLA
SagsNr.: 1040.4266

NIRAS

Ove Gjeddes Vej 35
5220 Odense SØ www.niras.dk



Legende:

- Ansøgt areal
- Sø

Målestoksforhold: 1:7.000

Efterbehandlingsplan

Asklev Sten og Grus

- Råstofansøgning matr.nr. 1aa og del af
1b Godrum, Vrads samt del af matr.nr.
5c Nr. Gludsted, Ejstrup

Rev.: 1
Dato: 15-02-2019
Udarb.: CHG
Kontrol: GLA
SagsNr.: 1040.4266

NIRAS

Ove Gjeddes Vej 35
5220 Odense SØ www.niras.dk