

Ansøgningsskema

Til brug for erhvervsmæssig indvinding af råstoffer

(Indsendes til Region Midtjylland)

E-mail: raastoffer@ru.rm.dk

Bilag til ansøgningen:

- Udskrift fra tinglysningen.dk (tingbogsattest)
- Oversigtskort (kortbilag 1) i måleforholdet 1:25.000 med det ansøgte indvindingsområde og ejendommens grænser
- Kort (kortbilag 2) over det ansøgte indvindingsområde i måleforhold 1:2.000, 1:4.000 eller lignende med angivelse af følgende:
 - Adgangsveje
 - Bygninger
 - Udledning af vand
 - Oplagring af affald
 - Stationære anlæg
 - Øvrige maskiner og anlæg
- Udkast til grave- og efterbehandlingsplan
- Ansøgningsskema, jf. VVM-bekendtgørelsen bilag 1 (se sidst i ansøgningsskemaet)

1. Oplysninger om ansøger

Navn: Benny Ragner		
Firmanavn: Ragners Entreprenørfirma ApS		
CVR-nr.: 14383999		
Adresse: Gravene 29 1. th.		
Postnr.: 8800	Postdistrikt: Viborg	
Telefon:	Lokal:	Mobilnr.: 40962222
E-mail: benny.ragner@gmail.com		

2. Oplysninger om ejendommen hvor der skal indvindes

Matrikel nr.(e): 3a
Ejerlav: Trehuse - Frederiks
Ejendomsnummer:
Adresse: Trehuse - Havredalsvej
Kommune: Viborg
Anmeldte rettigheder:

3. Oplysninger om ejerforhold

Ejendommens ejer:		
Navn: Erik Bräuner		
Firma: Erik Bräuner		
CVR-nr.: 29586748		
Adresse: Trehuse 6		
Postnr.: 7470	Postdistrikt: Karup J	
Telefon:	Lokal:	Mobilnr.: 22994392
E-mail:		

4. Oplysninger om råstofindvinder

Navn: BG-STONE A/S		
Firma: BG-STONE A/S		
CVR-nr.: 29010331		
Adresse: Fabriksvej 12 1. sal		
Postnr.: 8800	Postdistrikt: Viborg	
Telefon: 87270900	Lokal:	Mobilnr.:
E-mail: bgstone@bgstone.dk		

5. Oplysninger om den ansøgte råstofforekomst

Råstoffets art og tykkelse (sand, sten, grus, ler, kalk, kridt, granit, tørv mv.):
Sand – Sten - Grus
Oplysninger om råstofundersøgelser:
Graveprøver er foretaget (Kort vedlagt).
Angivelse om forekomst af muld (antal meter):
0,40 m
Angivelse om forekomst af overjord:
Forekomster af sand – sten og grus umildbart under muldlag
Kote for terræn:
68 m
Kote for grundvandsspejl:
25 m

6. Oplysninger om den påtænkte indvinding

Planlagt påbegyndelse af indvinding (år): Medium 2021
Planlagt afslutning af indvinding (år): 2031 (10 år)
Planlagt gravedybde under terræn: Ca. 12 m
Kote for bunden af gravningen: 60 m.
Forventet årlig produktion (m³): 200.000 m ³
Forventet årlig indvinding under grundvandsspejl (m³): 0
Angivelse af indvindingsarealet (m² eller ha): 24,5 HA

7. Påtænkt anvendelse af indvundne råstoffer

Sand, grus og sten	
Vejmaterialer	Sæt X
Grus, sandfyld, bundsikringsmaterialer mv.	x
Stabilgrus	x
Tilslag til asfalt	x
Uspecificeret vejmateriale	x
Betontilslagsmaterialer	
Sand	x
Sten	x
Mørtelsand	x

Ler		Sæt X
Teglfabrikation	Rødbændende	
	Gulbændende	
Keramikindustri		
Øvrig anvendelse (arten angives):		

Kalk og kridt		Sæt X
Cementfabrikation		
Brændt kalk		
Landbrugskalk		
Industrikalk		
Jordbrugskalk		
Industrikridt		
Jordbrugskridt		
Øvrig anvendelse		

Anden forekomst (f.eks. kvartssand, granit fra brud, moler, plastisk ler, tørv)
Arten og anvendelse angives:

8. Maskiner og anlæg

Grave- og læssemaskiner, transportanlæg (angivelse af type, antal og placering på kort jf. pkt. 17.): Der graves i en dybde af 12 m med Gummiged, hvor sorteringsanlægget er placeret i bunden. Powerscreen Type 1400 evt. 2 stk. Div. transportører. Ved Havredalsvej vist på kortbilag 2, placeres lagerplads med Vaskeanlæg, Knuseanlæg og div. transportør, oliecontainer og mandskabsvogne. Disse flyttes fra eksisterende graveområde.	
Bygningsanlæg:	
Der bygges ikke faste bygninger.	
Oparbejdningsanlæg	Tørsortering Powerscreen Type 140
	Vådsortering Binder eller rundsorterer
	Knusning Kejleknuser
	Densitetssortering, HMS anlæg evt. brug af salte til anlægget
	Anden oparbejdning

9. Forbrug af hjælpepestoffer, herunder drivmidler i transport- og Oparbejdningsanlæg

Hydraulikolie årligt forbrug i liter: 100 l
Dieselolie årligt forventet forbrug i liter: 75.000 l

10. Brændstoftanke

Stationære anlæg
Placering (angives på kort, jf. pkt. 17):
Størrelse:
Tankgodkendelse:

Mobile anlæg
Størrelse: 4900 l.
Tankgodkendelse: Anlægget anvendes i Grusgraven nu

11. Støv

Beskrivelse af støvdæmpende foranstaltninger inden for området ved de enkelte anlæg og oplag samt interne adgangsveje
Der vil blive etableret diger således støv ikke giver gener ved naboer.
Der etableres ny indkørsel til Havredalsvej (se bilag 2)
Der søges indkørselstilladelse ved Viborg Kommune.

Vist på kortbilag 3.

13. Vandindvinding og afledning af vand mm.

Vand der anvendes til vaskning, vaskesortering, jigging mm. oplyses:	
Hvor vandet indtages fra:	Ny boring etableres på arealet Havredalsvej sydøstlige skel
Vandforbrug pr. time:	80 m ³ pr. time
Vandforbrug pr. døgn:	1000 m ³ pr. døgn
Foreligger der vandindvindingstilladelse efter vandforsyningsloven (vedlægges): sags nr. 18/45650	
Ved bortledning af grundvand for at indvinde råstoffer i tør tilstand oplyses:	
Skønnet bortledning pr. år:	250.000 m ³ pr. år Der forventes 10% fordampning hvormed 225.000 m ³ tilbageføres til grundvandet.
Foreligger der bortledningstilladelse efter vandforsyningsloven vedlægges):	
Beskrivelse af foranstaltninger til opsamling og/eller og bortledning af evt. vaskevand og husspildevand:	
Udledningsstedet angivet på kort, jf. pkt. 17.	
Der er tale om vaskning af sand og grus, hvor vandet efterfølgende tilbageledes til undergrunden	
Der er tilladelse til indvinding af vand dateret den 08-10-2018 Sags nr. 18/45650.	
Denne ansøgning er ikke påbegyndt, men man ønsker denne tilladelse forlænget 1 år, hvor man vil påbegynde etablering af boringen snarest.	
(Ansøgning om forlængelse sendes til Viborg Kommune)	
Foreligger der tilladelse til nedsivning eller spildevandsudledning efter lov om miljøbeskyttelse (vedlægges).	
Der er tale om rent vand som tilbageledes til undergrunden	
Oplysninger om drikkevandsbrønde og -boringer inden for en afstand af 300 m fra det ansøgte areal	
Angivelse af boringer med DGU-nummer:	
Tilladelsen vedlægges, som søges forlænget.	

14. Affald

Mængde af olieprodukter pr. år: 400 l årlig
Mængde af kemikalieprodukter pr. år: 0
Mængde af brændbart pr. år: 0
Andet affald: Personlig affald i container
Hvor er containerne placeret, angives på kort jf. pkt. 17.
Hvem afhenter affaldet, jf. ovennævnte affaldstyper: Spilolie medtages ved olieskift af servicemontør. Personlig affald afhentes af Viborg Renovation

15. Adgangsveje til indvindingsområdet

Beskrivelse af nye adgangsveje til indvindingsområdet herunder placering, bredde, svingsten:
Der etableres ny vejadgang til Havredalsvej i en bredde på 7 m og 25 m ind bliver indkørslen asfalteret. (Se kortbilag 2)
Ansøgning om indkørsel sendes til Viborg kommune.
Foreligger tilladelse efter vejlovgivningen (vedlægges):
Nej. Viborg kommune søges om tilladelse til ny indkørsel, hvor eksisterende tilladelse snarest vil blive lukket.
Beskrivelse af eksisterende adgangsveje til indvindingsområdet, f.eks. markvej eller lignende til offentlig vej, privat fællesvej:
På nuværende tidspunkt er der tilladelse til udkørsel til Trehusevej, som vil blive lukket umildbart efter at den nye lagerplads etableres.

16. Driftstider

For gravemaskiner, transportanlæg og oparbejdningsanlæg:		
Mandag - fredag	Lørdage	Søn- og helligdage
7.00 til 17.00	7.00 - 13.00	
For udlevering og læsning, herunder kørsel inden for virksomhedens område		
Mandag - fredag	Lørdage	Søn- og helligdage
6.00 til 17.00	7.00 til 13.00	

17. Bilag til ansøgningen

Udskrift fra tinglysningen.dk (tingbogsattest)
PDF læsbart oversigtskort (kortbilag 1) i måleforholdet 1:25.000 med det ansøgte indvindingsområde og ejendommens grænser
Kort (kortbilag 2) over det ansøgte indvindingsområde i måleforhold 1:2.000, 1:4.000 eller lignende med angivelse af følgende: - Adgangsveje - Bygninger - Udledning af vand - Oplagring af affald - Stationære anlæg - Øvrige maskiner og anlæg
Udkast til grave- og efterbehandlingsplan
Ansøgningsskema til VVM, jf. VVM-bekendtgørelsen bilag 1

Yderligere oplysninger eller bemærkninger fra ansøgeren

Da nuværende tilladelse på Matr. 2g og 2e Trehuse – Frederiks snart er udtømte, vil man påbegynde med indvinding på 3 a Trehuse – Frederiks.

Man fortsætter således på arealet fra Vest hvor man gennemgraver fra eksisterende indvinding til det nye ansøgte område.

Det samlede areal vil overskride 25 HA, så der vil blive udarbejdet VVM redegørelse. for 2g, 2e, 3a, 3ø 2c Trehuse, Frederiks som i alt udgør ca. 48,5 HA (Bilag 3.)

Erik Bräuner

Ejer

12/10-20

Dato




Underskrift

Benny Ragner


Ansøger


12/10-20

Dato

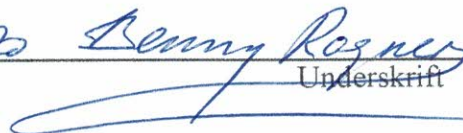

Underskrift

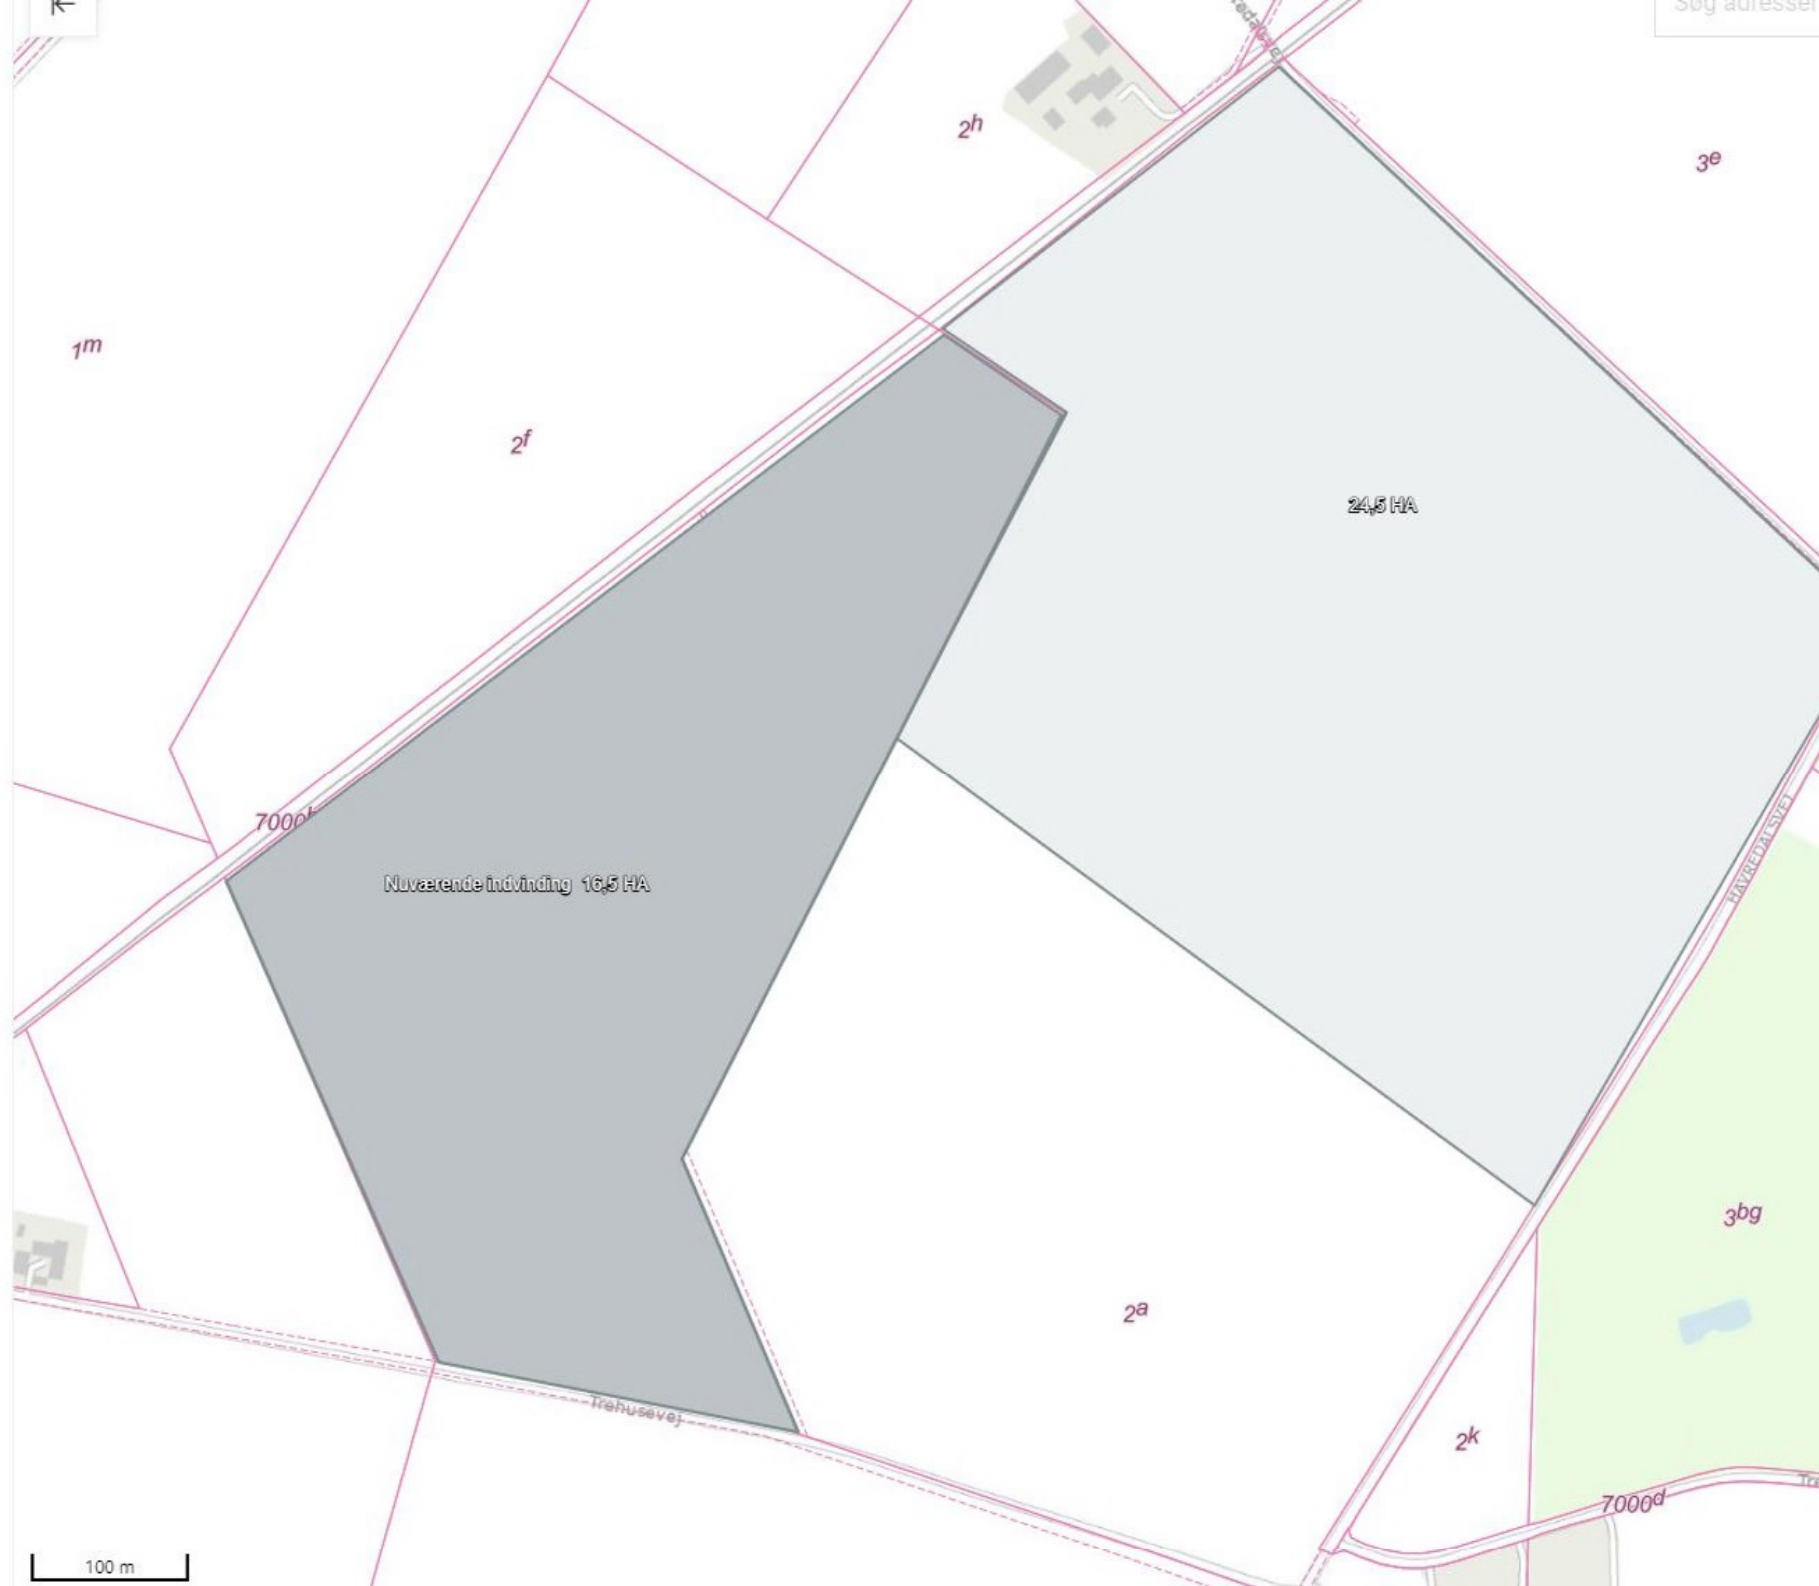

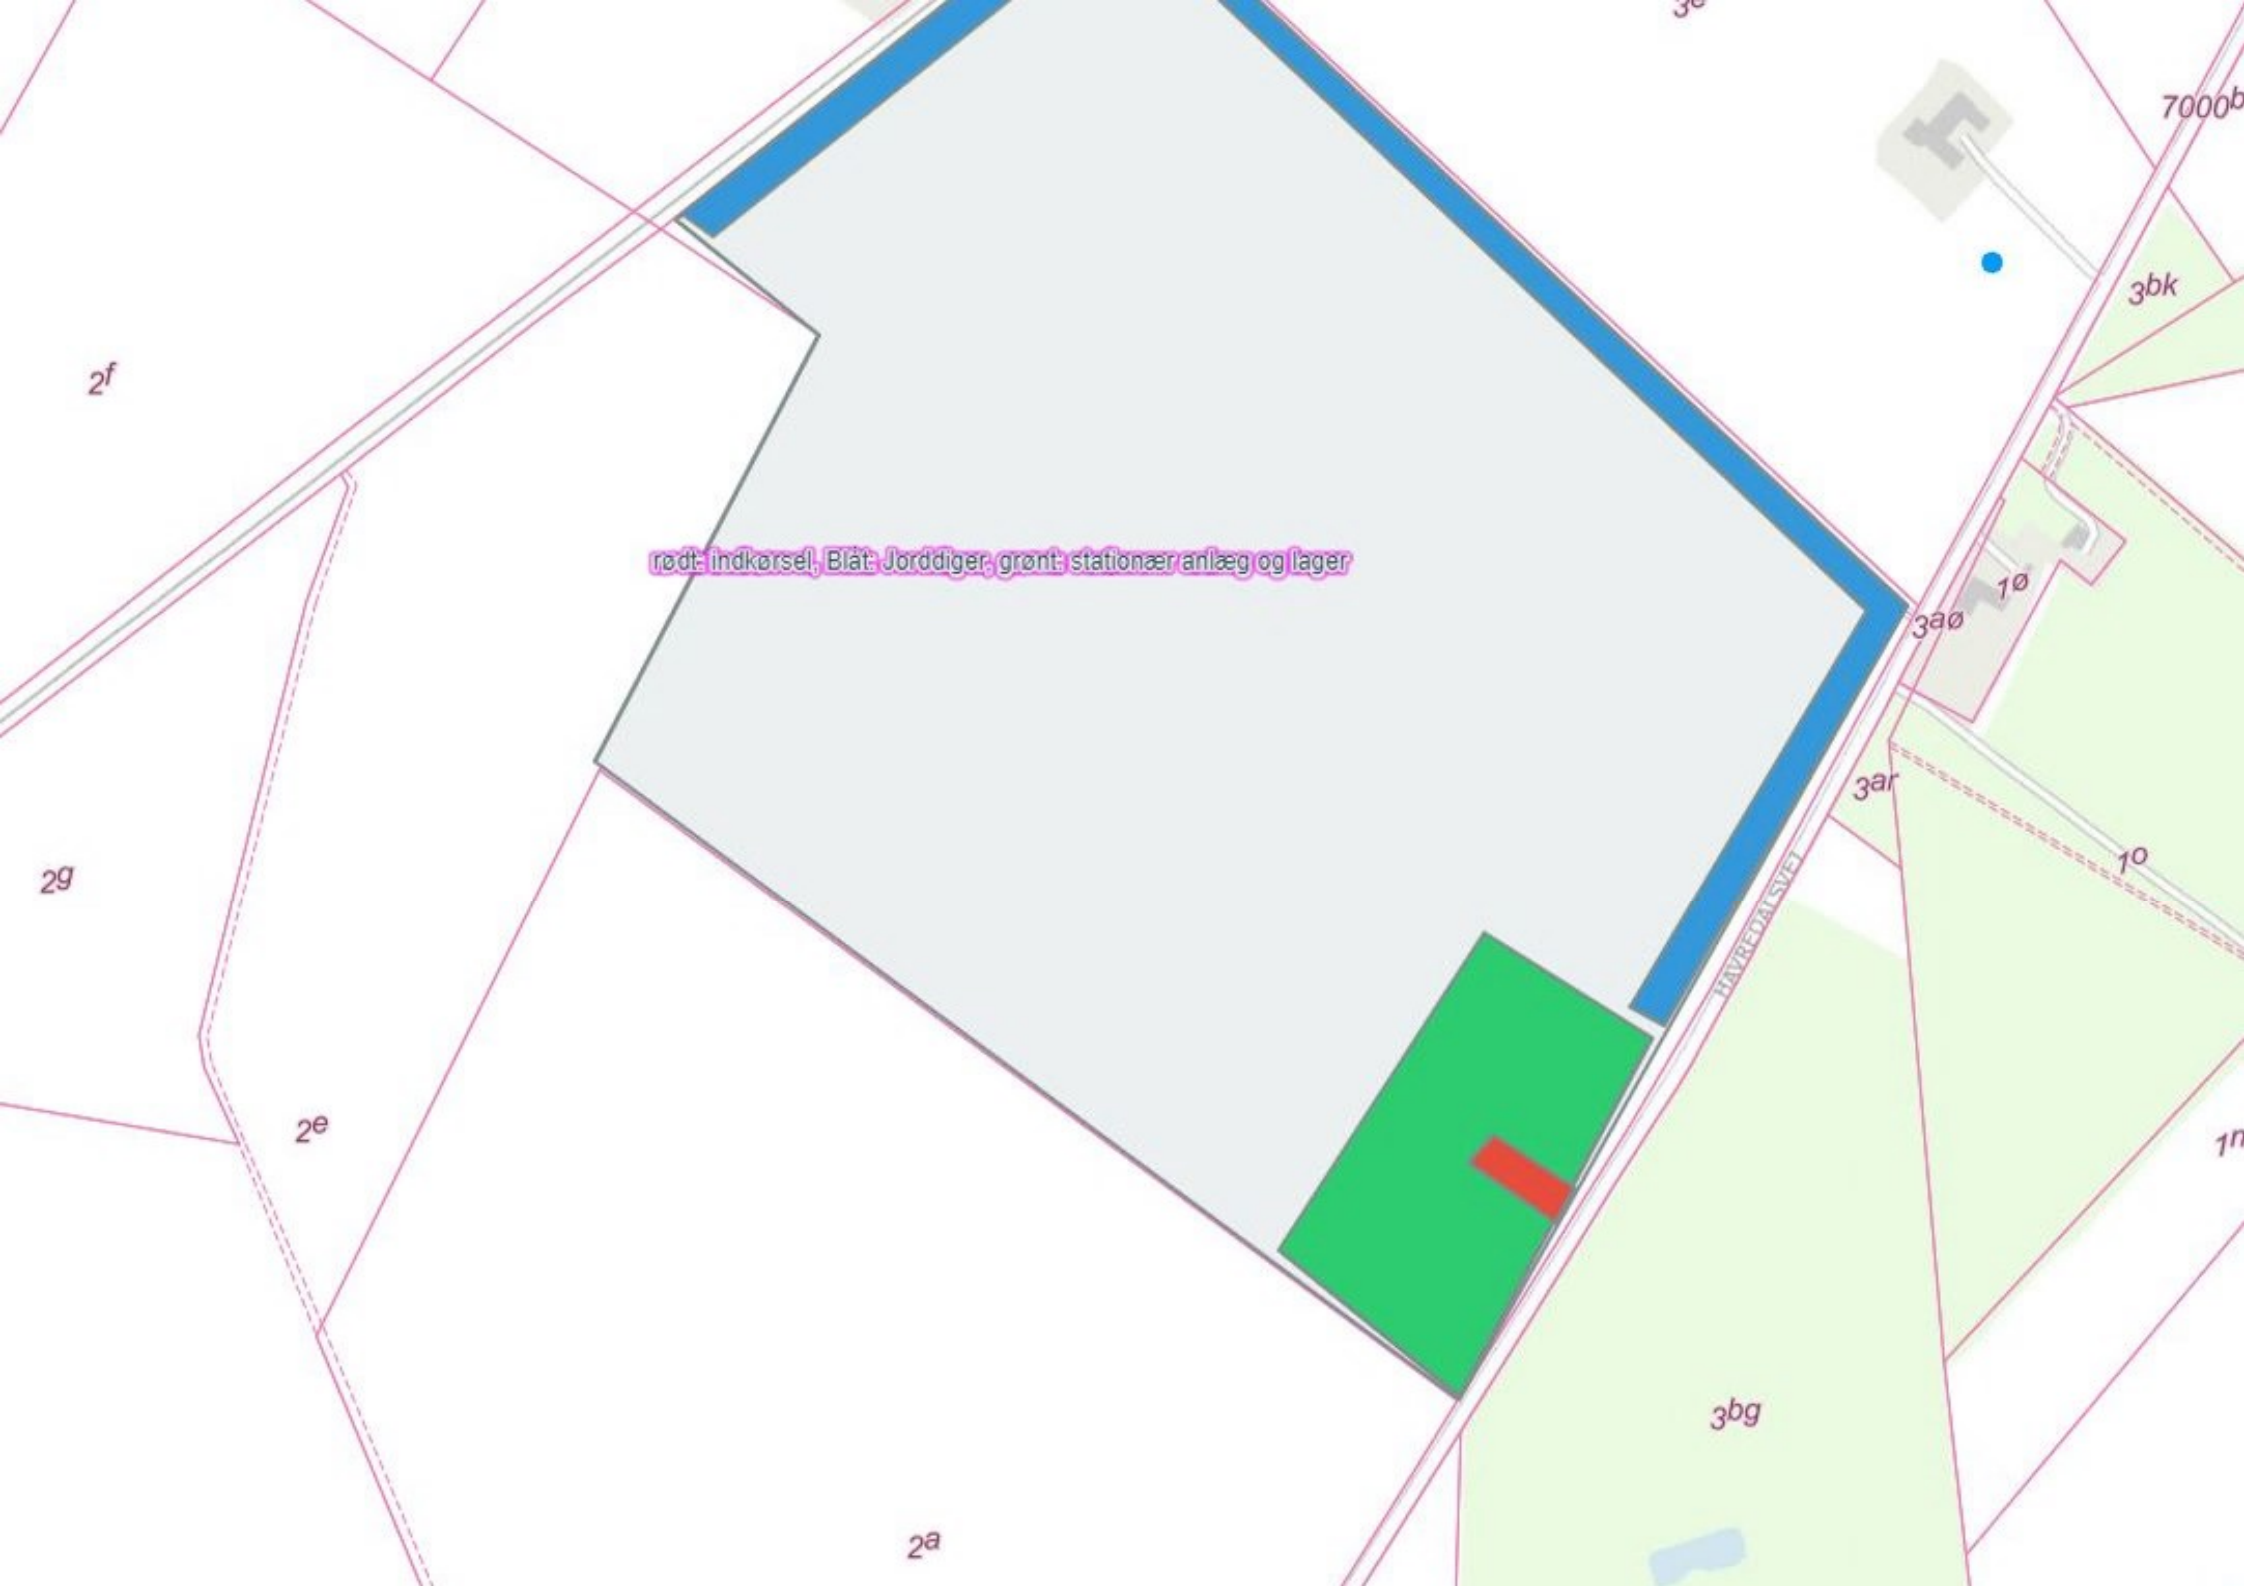

IMPROVING AREAL



LAGER PLADS

IND -
KØRSEL →






Lager- og bearbejdsplads

3a Trehuse Frtederiks

Vejadgang 50 m fra skel mod nordøst

HAVREDALSVEJ

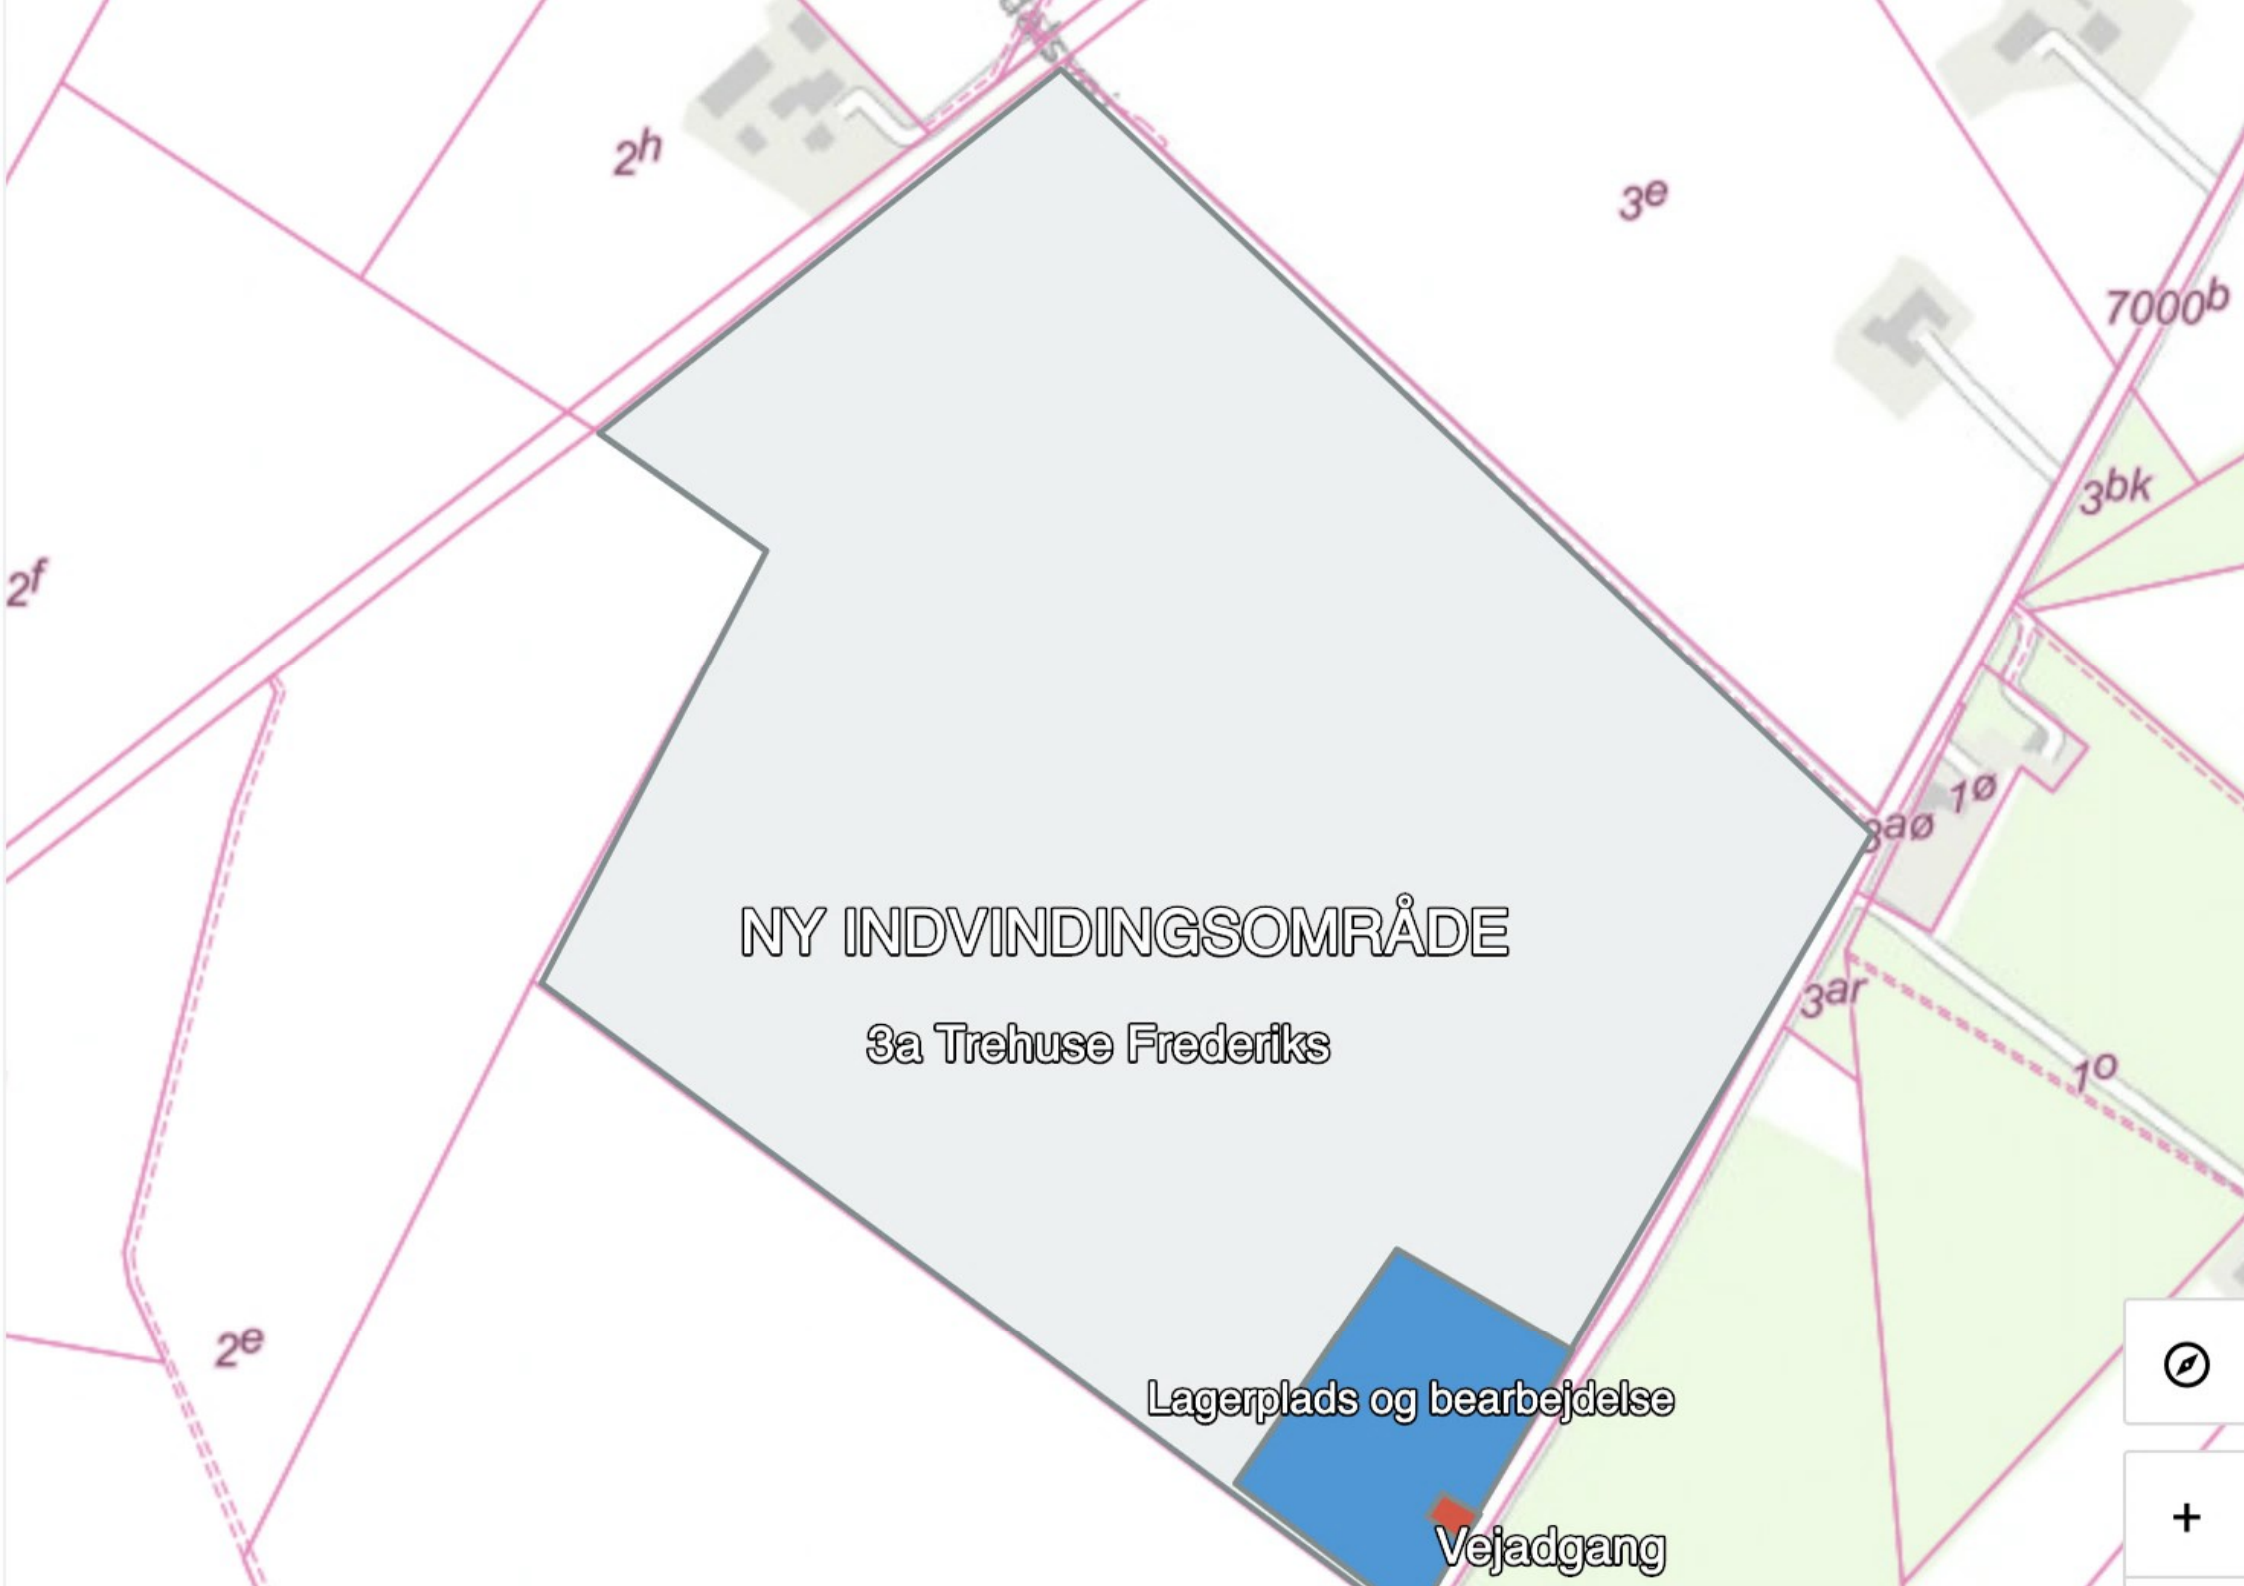


NY INDVINDINGSOMRÅDE

3a Trehuse Frederiks

Lagerplads og bearbejdelse

Vejadgang

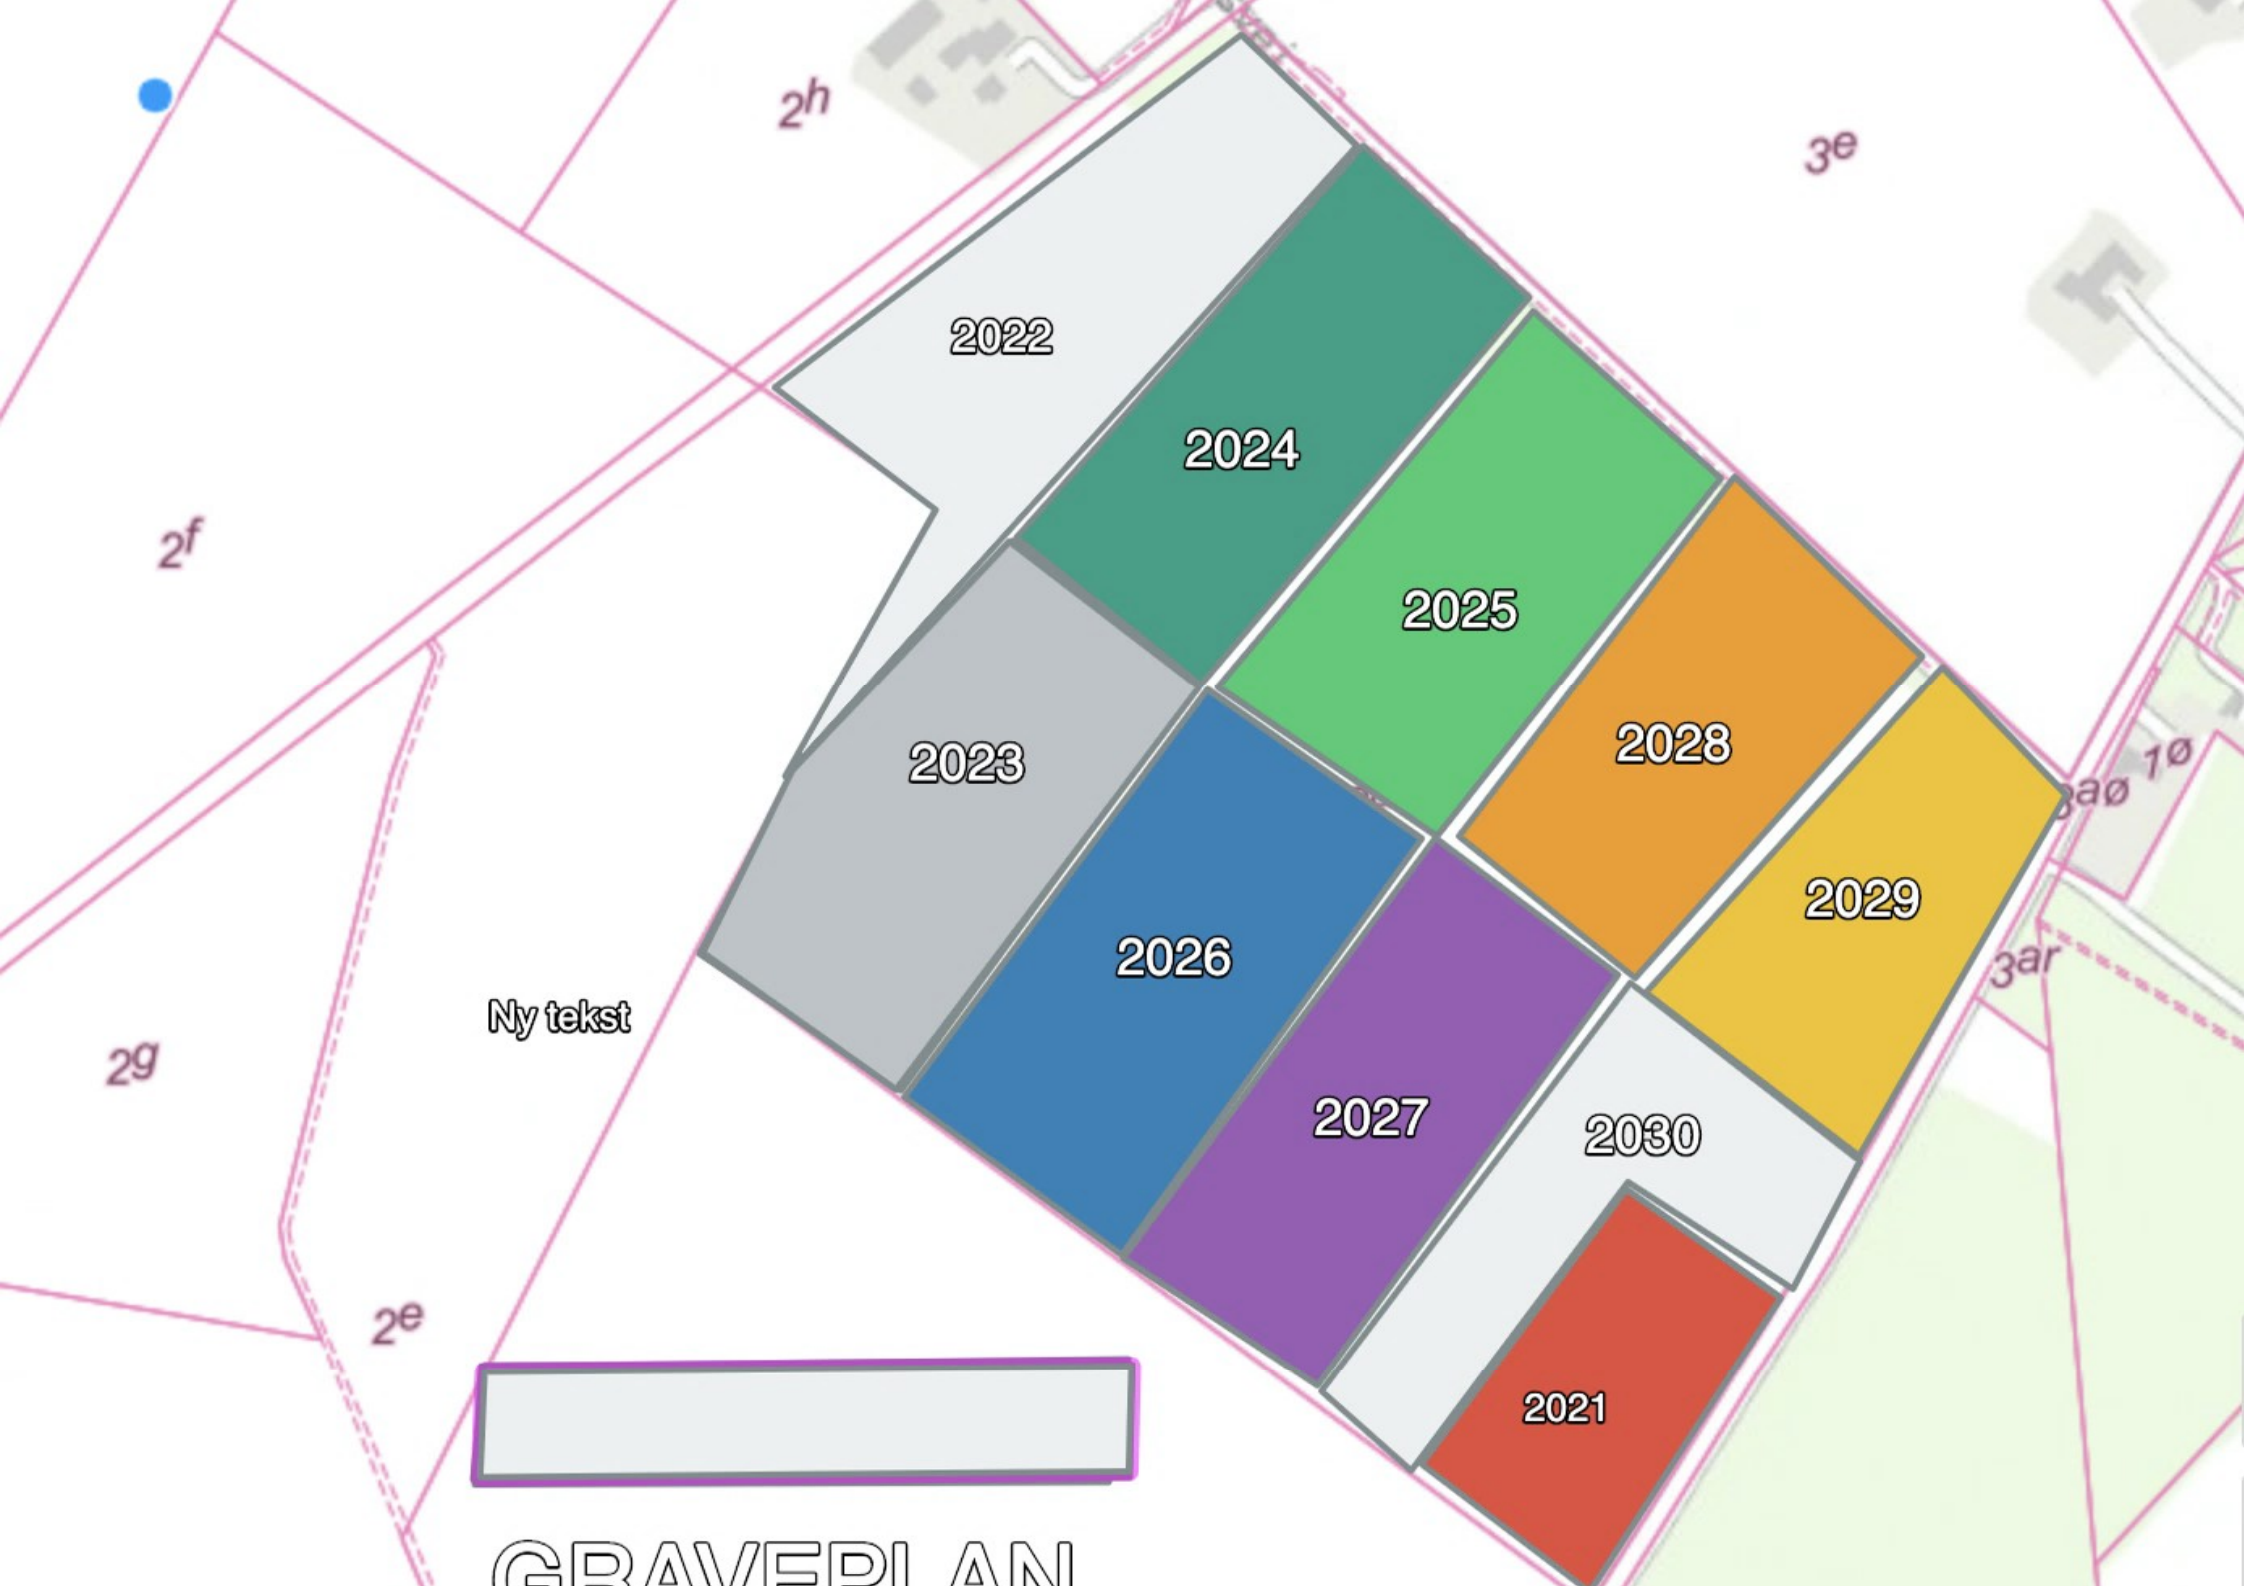

2022

2024

2025

2028

2029

2026

2027


2030

2021

2023

Ny tekst

GRAVEPI AN

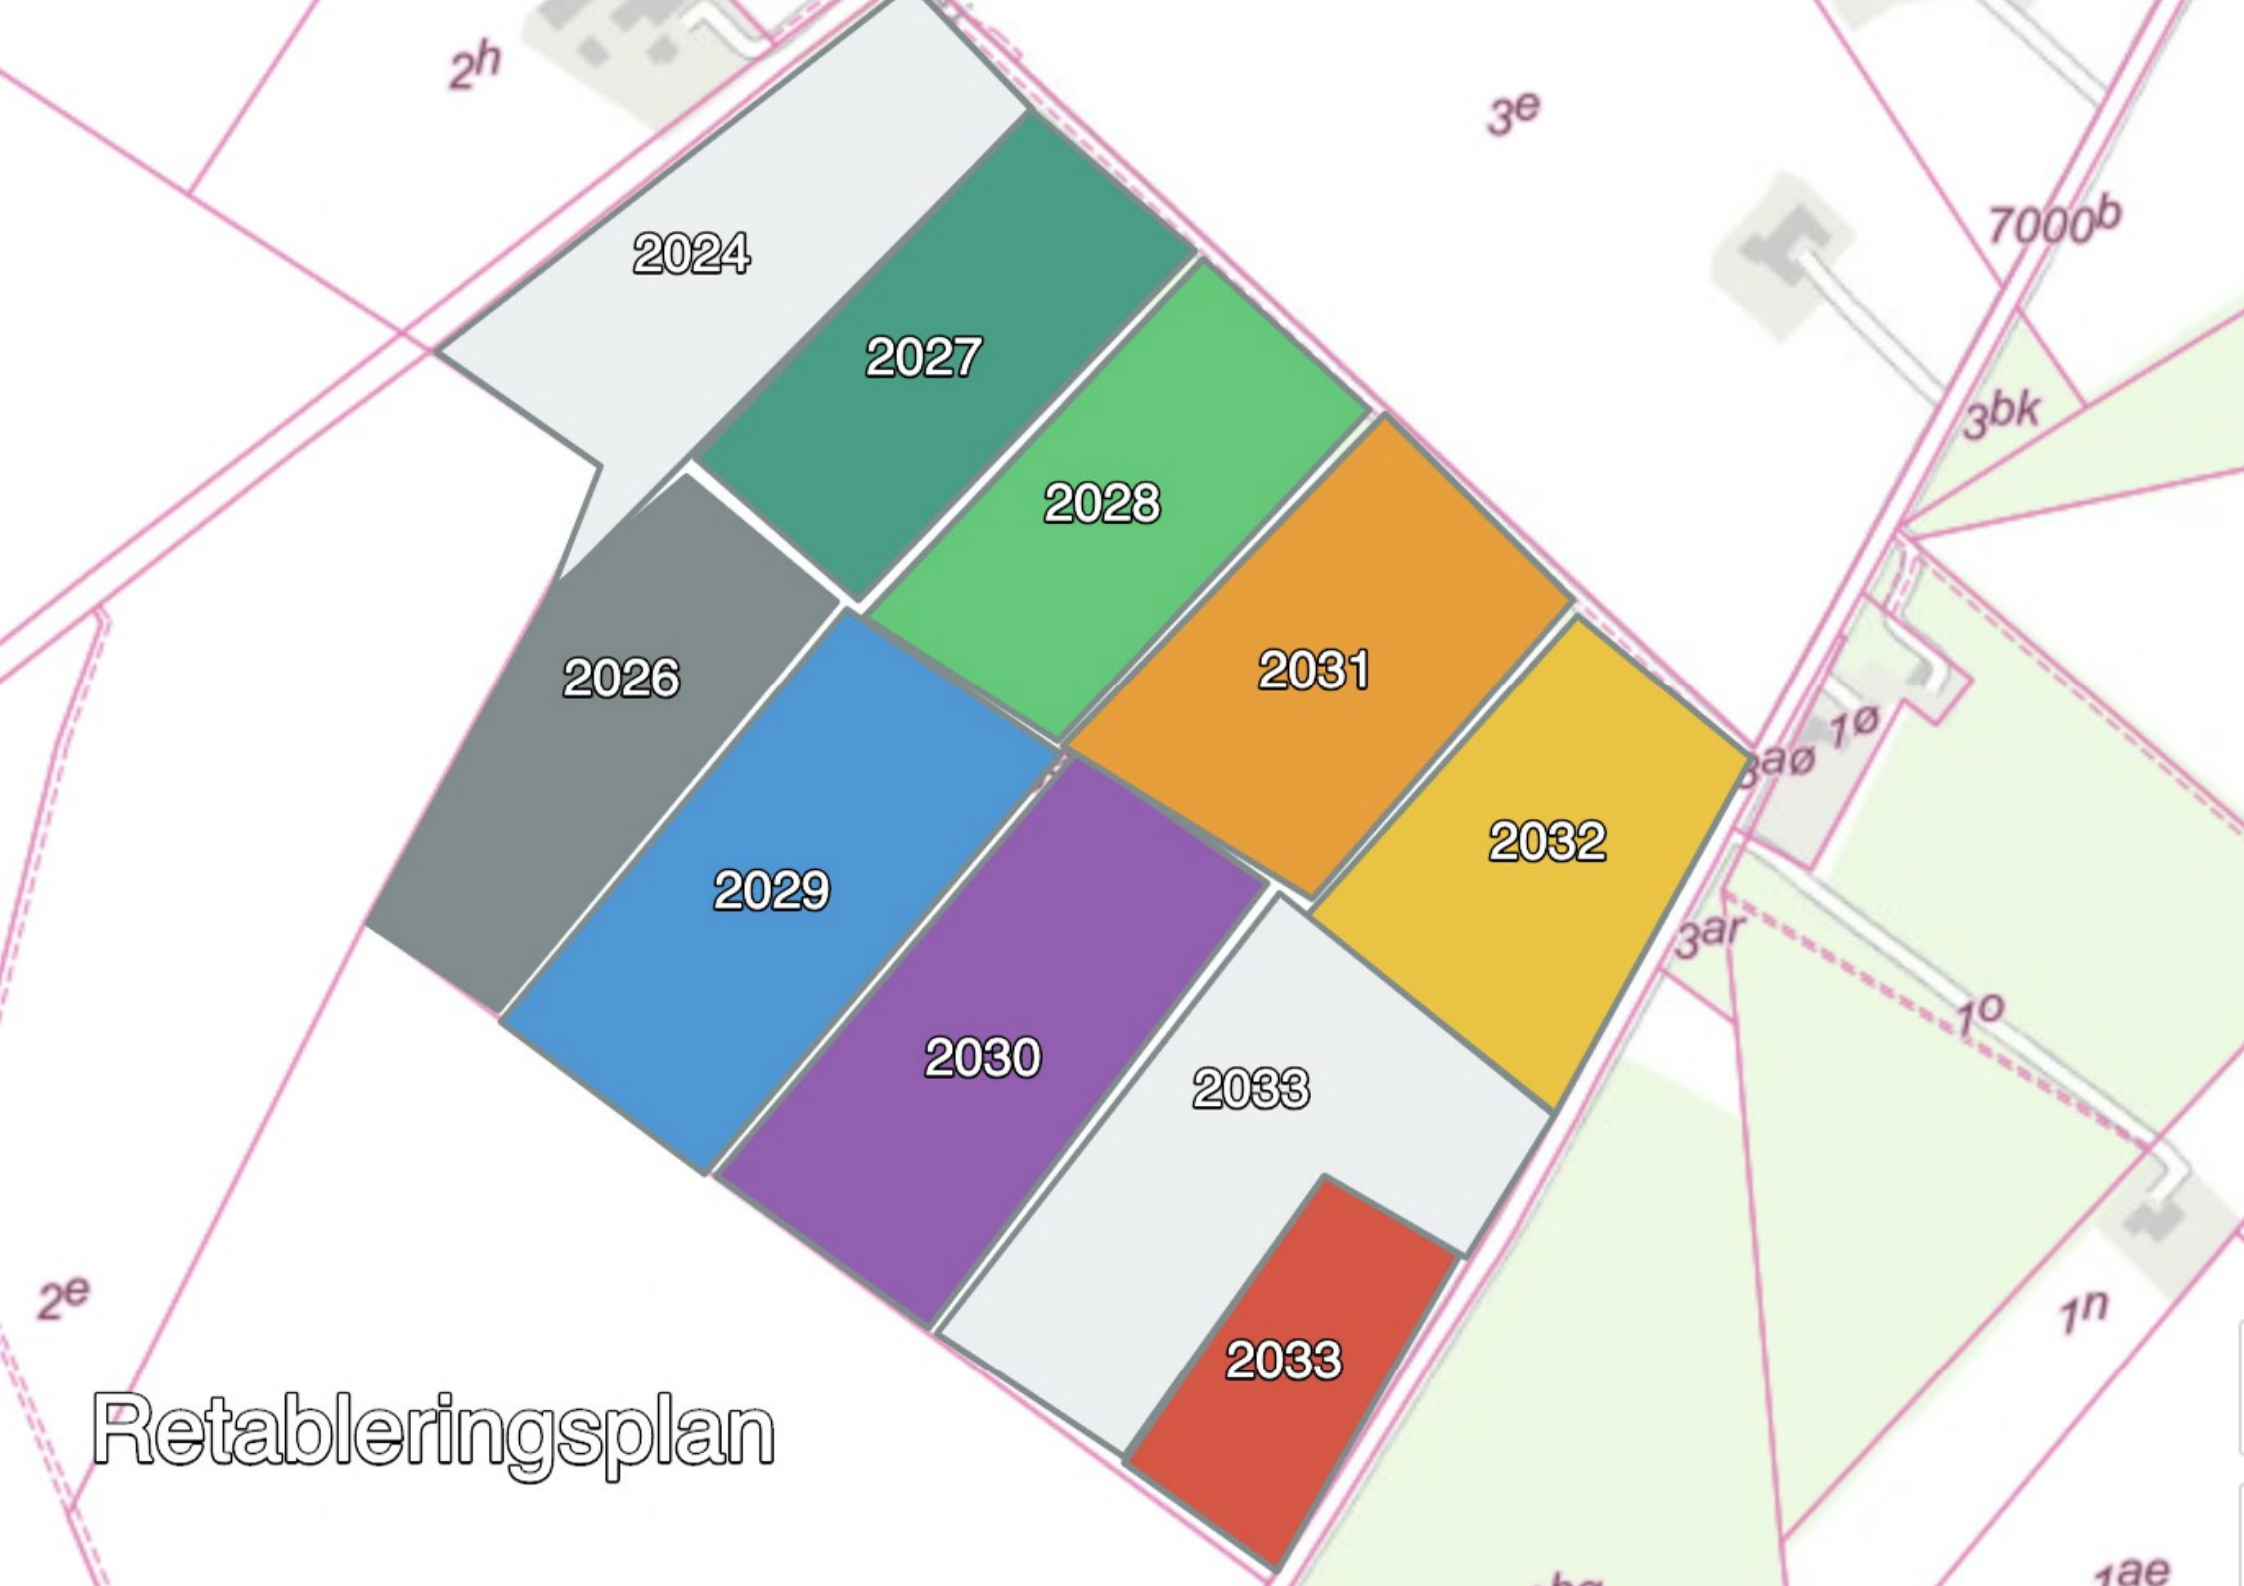

Retableringsplan

Ansøgningsskema

Til brug for erhvervsmæssig indvinding af råstoffer

(Indsendes til Region Midtjylland)

E-mail: miljoe@ru.rm.dk

Bilag til ansøgningen:

- Udskrift fra tinglysningen.dk (tingbogsattest)
- Oversigtskort (kortbilag 1) i måleforholdet 1:25.000 med det ansøgte indvindingsområde og ejendommens grænser
- Kort (kortbilag 2) over det ansøgte indvindingsområde i måleforhold 1:2.000, 1:4.000 eller lignende med angivelse af følgende:
 - Adgangsveje
 - Bygninger
 - Udledning af vand
 - Oplagring af affald
 - Stationære anlæg
 - Øvrige maskiner og anlæg
- Udkast til grave- og efterbehandlingsplan
- Ansøgningsskema, jf. VVM-bekendtgørelsen bilag 1 (se sidst i ansøgningsskemaet)

1. Oplysninger om ansøger

Navn: Benny Ragner		
Firmanavn: Ragners entreprenørfirma ApS		
CVR-nr. 14383999		
Adresse: Gravene 29 1. th.		
Postnr.: 8800	Postdistrikt: Viborg	
Telefon:	Lokal:	Mobilnr.: 40962222
E-mail: benny.ragner@gmail.com		

2. Oplysninger om ejendommen hvor der skal indvindes

Matrikel nr.(e): 2c – 3ø
Ejerlav: Trehuse - Frederiks
Ejendomsnummer:
Adresse: Havredalsvej 7 – Skelhøje – 7470 Karup
Kommune: Viborg
Anmeldte rettigheder:

3. Oplysninger om ejerforhold

Ejendommens ejer:		
Navn: Karla Bille Olsen		
Firma:		
CVR-nr.:		
Adresse: Havredalsvej 7 - Skelhøje		
Postnr.: 7470	Postdistrikt: Karup	
Telefon: 86661522	Lokal:	Mobilnr.: 27641522
E-mail: @ mail-tele.dk		

4. Oplysninger om råstofindvinder

Navn: BG-STONE A/S		
Firma: BG-STONE A/S		
CVR-nr.: 29010331		
Adresse: Fabriksvej 12 1. sal		
Postnr.: 8800	Postdistrikt: Viborg	
Telefon: 87270900	Lokal:	Mobilnr.:
E-mail: bgstone@bgstone.dk		

5. Oplysninger om den ansøgte råstofforekomst

Råstoffets art og tykkelse (sand, sten, grus, ler, kalk, kridt, granit, tørv mv.):
Sten og Sand
Oplysninger om råstofundersøgelser:
Er foretaget i forbindelse med tidligere ansøgning
Angivelse om forekomst af muld (antal meter):
0,40 m
Angivelse om forekomst af overjord:
Forekomster af sand – sten og grus umildbart under muldlag
Kote for terræn:
Ca. 68 m
Kote for grundvandsspejl:
25 m

6. Oplysninger om den påtænkte indvinding

Planlagt påbegyndelse af indvinding (år):
2021
Planlagt afslutning af indvinding (år):
Efter 10 år (2031)
Planlagt gravedybde under terræn:
15 m
Kote for bunden af gravningen:
Ca. 56 m
Forventet årlig produktion (m³):
200.000 m ³
Forventet årlig indvinding under grundvandsspejl (m³):
0
Angivelse af indvindingsarealet (m² eller ha):
Ca. 7,4 HA

7. Påtænkt anvendelse af indvundne råstoffer

Sand, grus og sten	
Vejmaterialer	Sæt X
Grus, sandfyld, bundsikringsmaterialer mv.	x
Stabilgrus	x
Tilslag til asfalt	x
Uspecificeret vejmateriale	x
Betontilslagsmaterialer	
Sand	x
Sten	x
Mørtelsand	x

Ler		Sæt X
Teglfabrikation	Rødbrændende	
	Gulbrændende	
Keramiskindustri		
Øvrig anvendelse (arten angives):		

Kalk og kridt		Sæt X
Cementfabrikation		
Brændt kalk		
Landbrugskalk		
Industrikalk		
Jordbrugskalk		
Industrikridt		
Jordbrugskridt		
Øvrig anvendelse		

Anden forekomst (f.eks. kvartssand, granit fra brud, moler, plastisk ler, tørv)
Arten og anvendelse angives:

8. Maskiner og anlæg

Grave- og læssemaskiner, transportanlæg (angivelse af type, antal og placering på kort jf. pkt. 17.): Der graves i en dybde på 12 m med Gummiged, hvor sorteringsanlægget er placeret i bunden Powercreen Type 1400 og 2 stk. transportører. Gruset transporteres med dumper til forarbejdningsanlæg på matr: nr. 3a Trehuse – Frederiks (se vedlagte ansøgning).	
Bygningsanlæg:	
Intet	
Oparbejdningsanlæg	Intet da det oparbejdes på Matr: nr. 3 a Trehuse - Frederiks

9. Forbrug af hjælpestoffer, herunder drivmidler i transport- og Oparbejdningsanlæg

Hydraulikolie årligt forbrug i liter: 0
Dieselolie årligt forventet forbrug i liter: 0

10. Brændstoftanke

Stationære anlæg
Placering (angives på kort, jf. pkt. 17):
Størrelse:
Tankgodkendelse:

Mobile anlæg
Størrelse: 0
Tankgodkendelse:

11. Støv

[illegible]

Maskinerne placeres i bunden af gravene, hvorved støj reduceres væsentligt.

13. Vandindvinding og afledning af vand mm.

Vand der anvendes til vaskning, vaskesortering, jigging mm. oplyses:	
Hvor vandet indtages fra:	
Vandforbrug pr. time:	0m ³ pr. time
Vandforbrug pr. døgn:	0m ³ pr. døgn
Foreligger der vandindvindingstilladelse efter vandforsyningsloven (vedlægges):	
Ved bortledning af grundvand for at indvinde råstoffer i tør tilstand oplyses:	
Skønnet bortledning pr. år:	0m ³ pr. år
Foreligger der bortledningstilladelse efter vandforsyningsloven vedlægges):	
Beskrivelse af foranstaltninger til opsamling og/eller og bortledning af evt. vaskevand og husspildevand:	
Udledningsstedet angivet på kort, jf. pkt. 17.	
Foreligger der tilladelse til nedsivning eller spildevandsudledning efter lov om miljøbeskyttelse (vedlægges).	
nej	
Oplysninger om drikkevandsbrønde og -boringer inden for en afstand af 300 m fra det ansøgte areal	
Angivelse af boringer med DGU-nummer:	

14. Affald

Mængde af olieprodukter pr. år: 0 (servicebil medtager olie ved olieskift). 0
Mængde af kemikalieprodukter pr. år:0
Mængde af brændbart pr. år:0
Andet affald: 0
Hvor er containerne placeret, angives på kort jf. pkt. 17.
Hvem afhenter affaldet, jf. ovennævnte affaldstyper: 0

15. Adgangsveje til indvindingsområdet

Beskrivelse af nye adgangsveje til indvindingsområdet herunder placering, bredde, svingsten:
Adgang ved ansøgning på 3 a Trehuse – Frederiks
Foreligger tilladelse efter vejlovgivningen (vedlægges):
Ja ansøgning er modtaget fra Viborg Kommune
Beskrivelse af eksisterende adgangsveje til indvindingsområdet, f.eks. markvej eller lignende til offentlig vej, privat fællesvej:
Adgangsvej er vist på ansøgning 3 a Trehuse - Frederiks

16. Driftstider

For gravemaskiner, transportanlæg og oparbejdningsanlæg:		
Mandag - fredag	Lørdage	Søn- og helligdage
07.00 til 17.00	07.00 til 13.00	
For udlevering og læsning, herunder kørsel inden for virksomhedens område		
Mandag - fredag	Lørdage	Søn- og helligdage
6.00 til 17.00	7.00 til 13.00	

17. Bilag til ansøgningen

Udskrift fra tinglysningen.dk (tingbogsattest)
PDF læsbart oversigtskort (kortbilag 1) i måleforholdet 1:25.000 med det ansøgte indvindingsområde og ejendommens grænser
Kort (kortbilag 2) over det ansøgte indvindingsområde i måleforhold 1:2.000, 1:4.000 eller lignende med angivelse af følgende: - Adgangsveje - Bygninger - Udledning af vand - Oplagring af affald - Stationære anlæg - Øvrige maskiner og anlæg
Udkast til grave- og efterbehandlingsplan
Ansøgningsskema til VVM, jf. VVM-bekendtgørelsen bilag 1

Yderligere oplysninger eller bemærkninger fra ansøgeren

Alt materialer fra indvindingsområdet transporteres på dumper til forarbejdning på matr: 3a Trehuse - Frederiks. Hvor udkørsel til Havredalsvej etableres. (tilladelsen er modtaget)

Indvindingen vil ske sideløbende med indvinding på matr: nr. 3 a Trehuse Frederiks.

Karla Bille Olsen

Ejer

02-02-2021 Karla Bille

Dato

Underskrift

Benny Lajer Ragner


Ansøger

03-02-2021

Dato

Underskrift

Benny Ragner

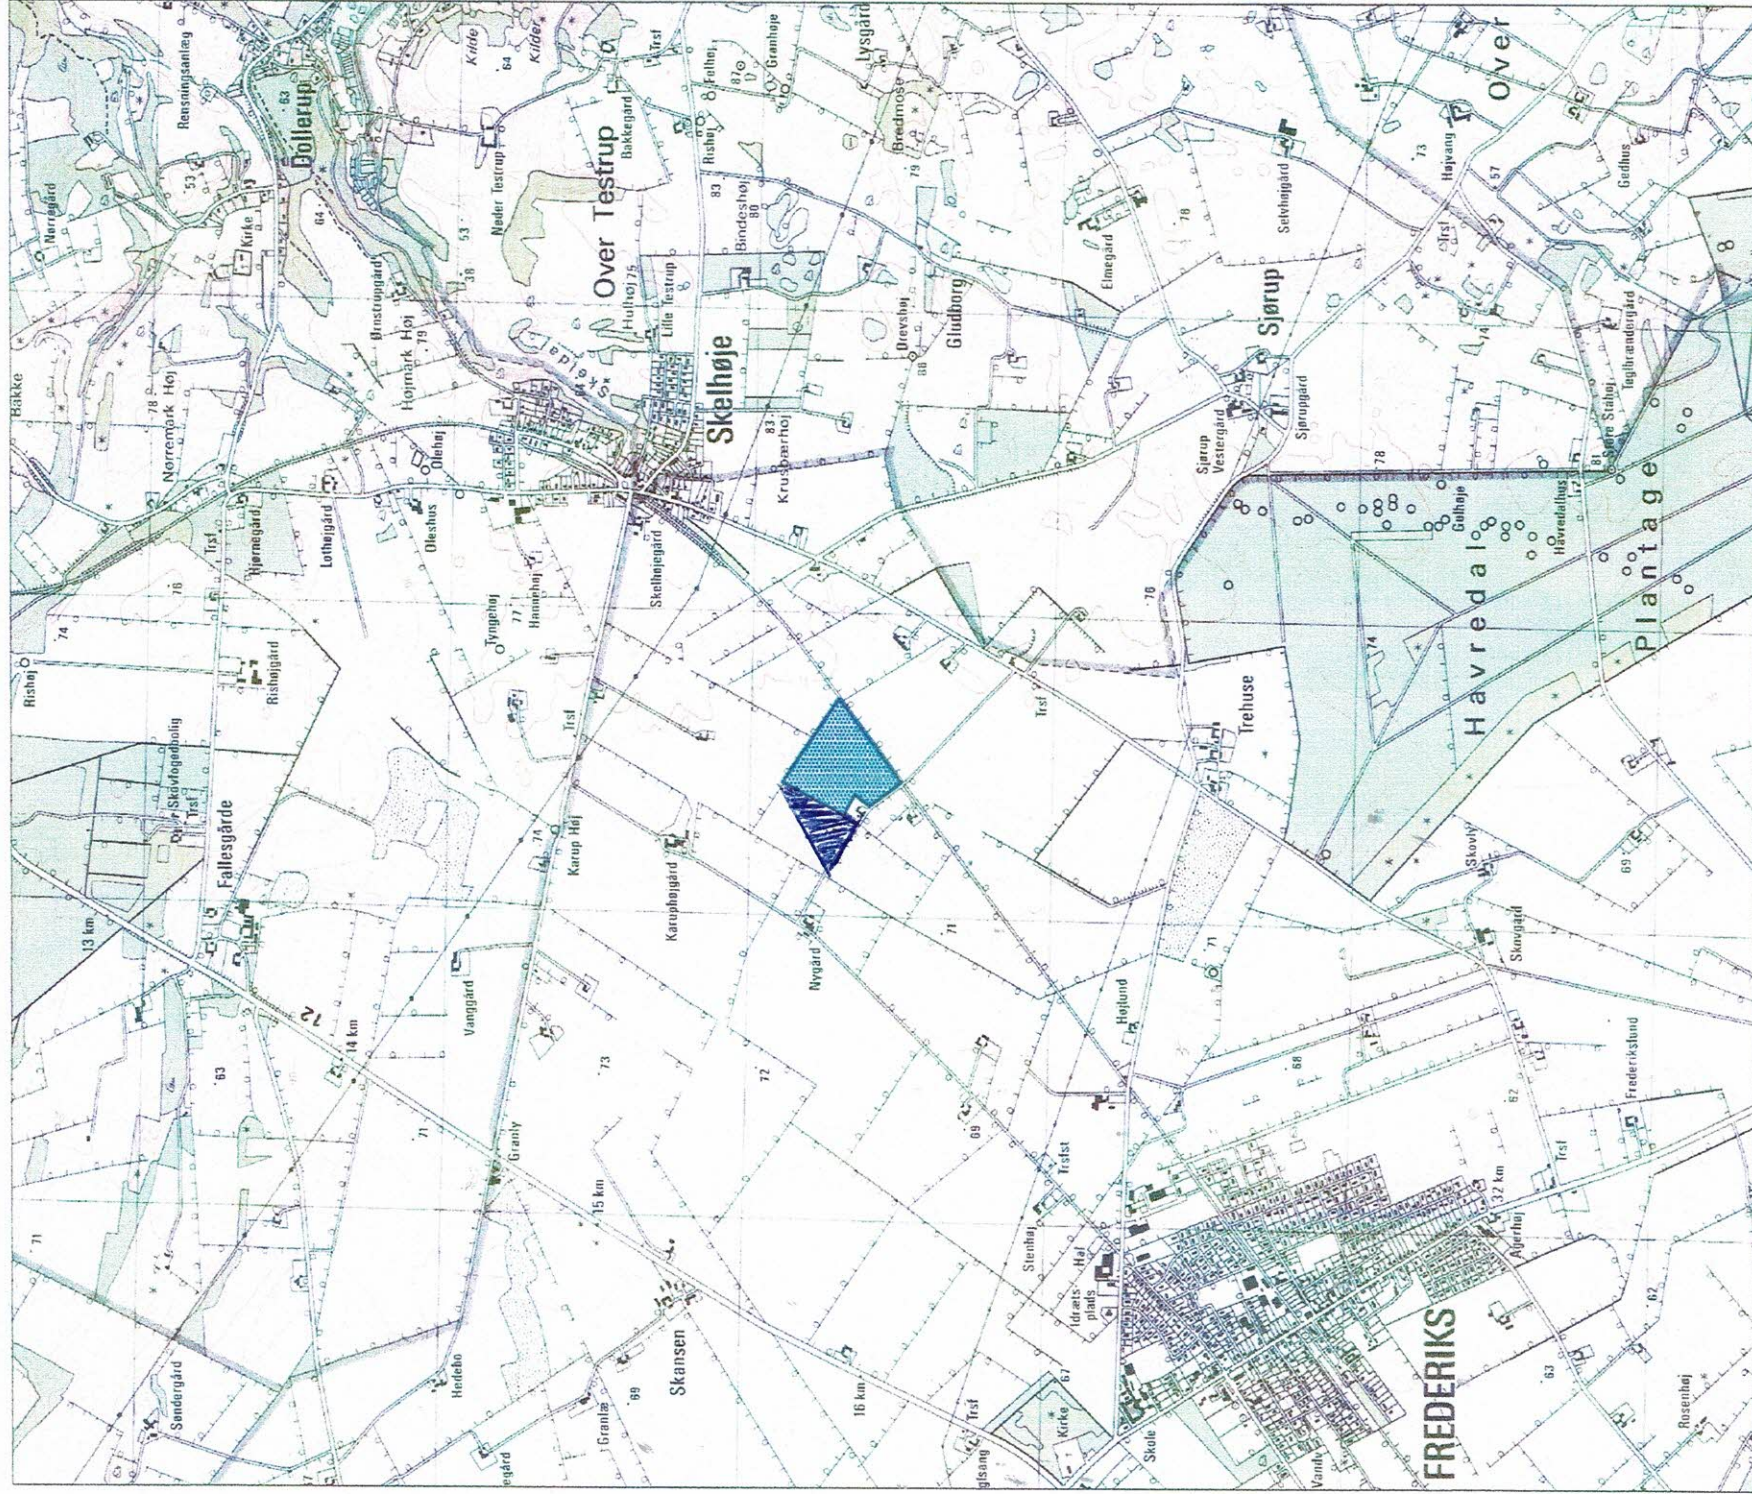

Råstofindvinding - areal ca. **14** ha *10,5 HA*

Copyright Kort- og Matrikelstyrelsen

Dele af matr.nr. 2c og 3ø Trehuse, Frederiks

Viborg Landinspektørkontor

Krogsgaard, Rasmussen & Iversen

Fabrikvej 15, 8800 Viborg


Tlf. 86 62 61 88. Telefax 86 61 50 31



Udfærdiget i august 2009

Mål 1:25.000

J.nr. 2009006

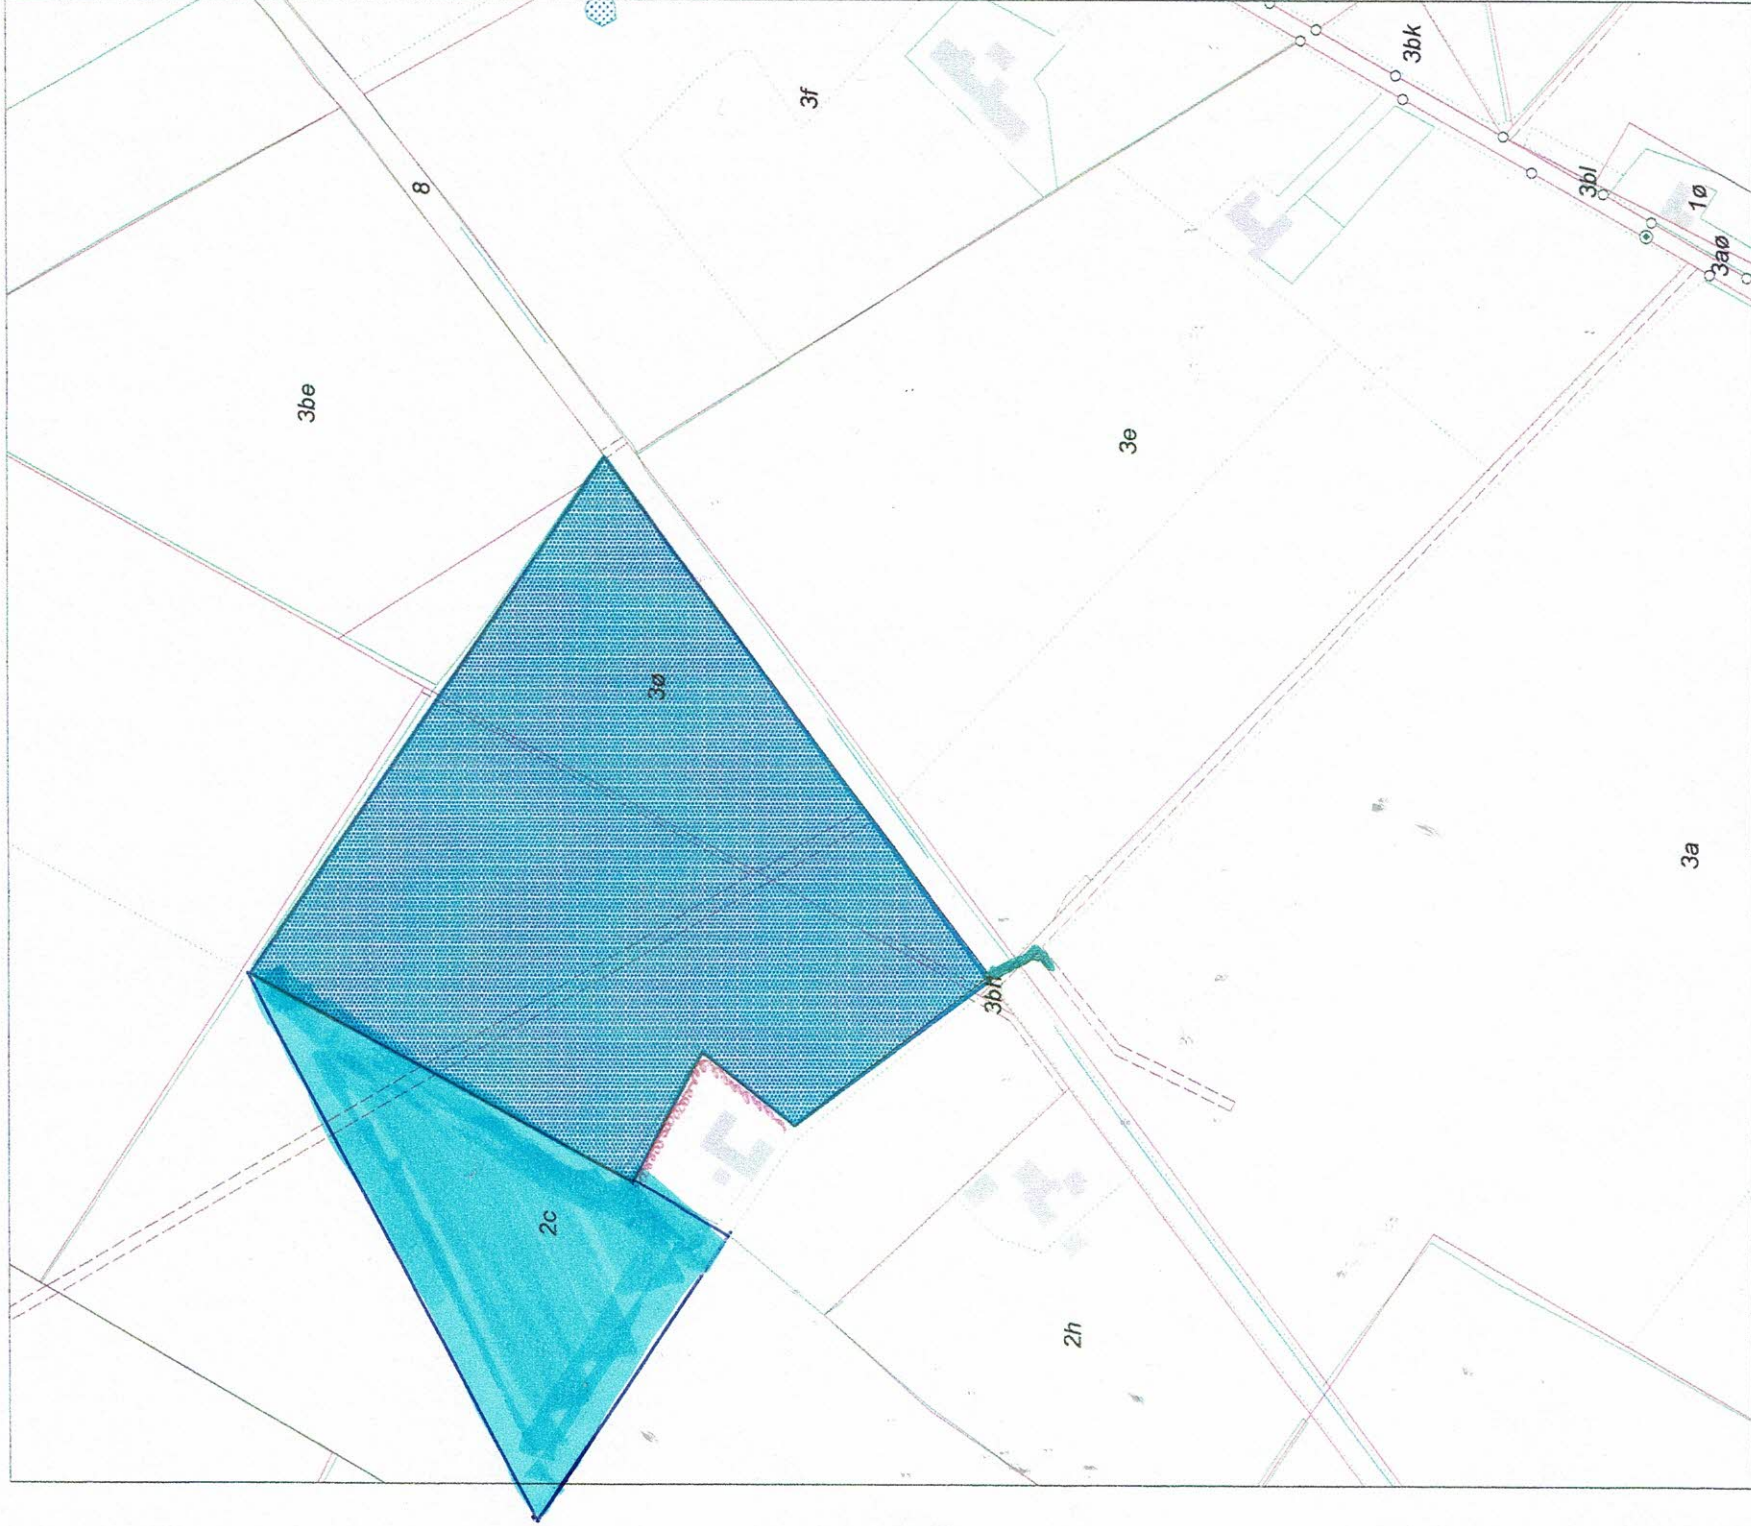

Råstofindvinding - areal ca. ~~1,4 ha~~ 10,5 HA.

Dele af matr.nr. 2c og 3ø Trehuse, Frederiks

Udfærdiget i august 2009
Mål 1:4.000
J.nr. 2009006

STØJVOLDE
VEJHOBING

Copyright Kort- og Matrikelstyrelsen

Viborg Landinspektørkontor
Krogsgaard, Rasmussen & Iversen
Fabrikvej 15, 8800 Viborg
Tlf. 86 62 61 88. Telefax 86 61 50 31



SIGNATURFORKLARING



SAGSNUMMER

INDVINDINGSOMRÅDE

ADRESSE

HAVREDALSVEJ 6 - SKELHØJE - 7470 KARUP

