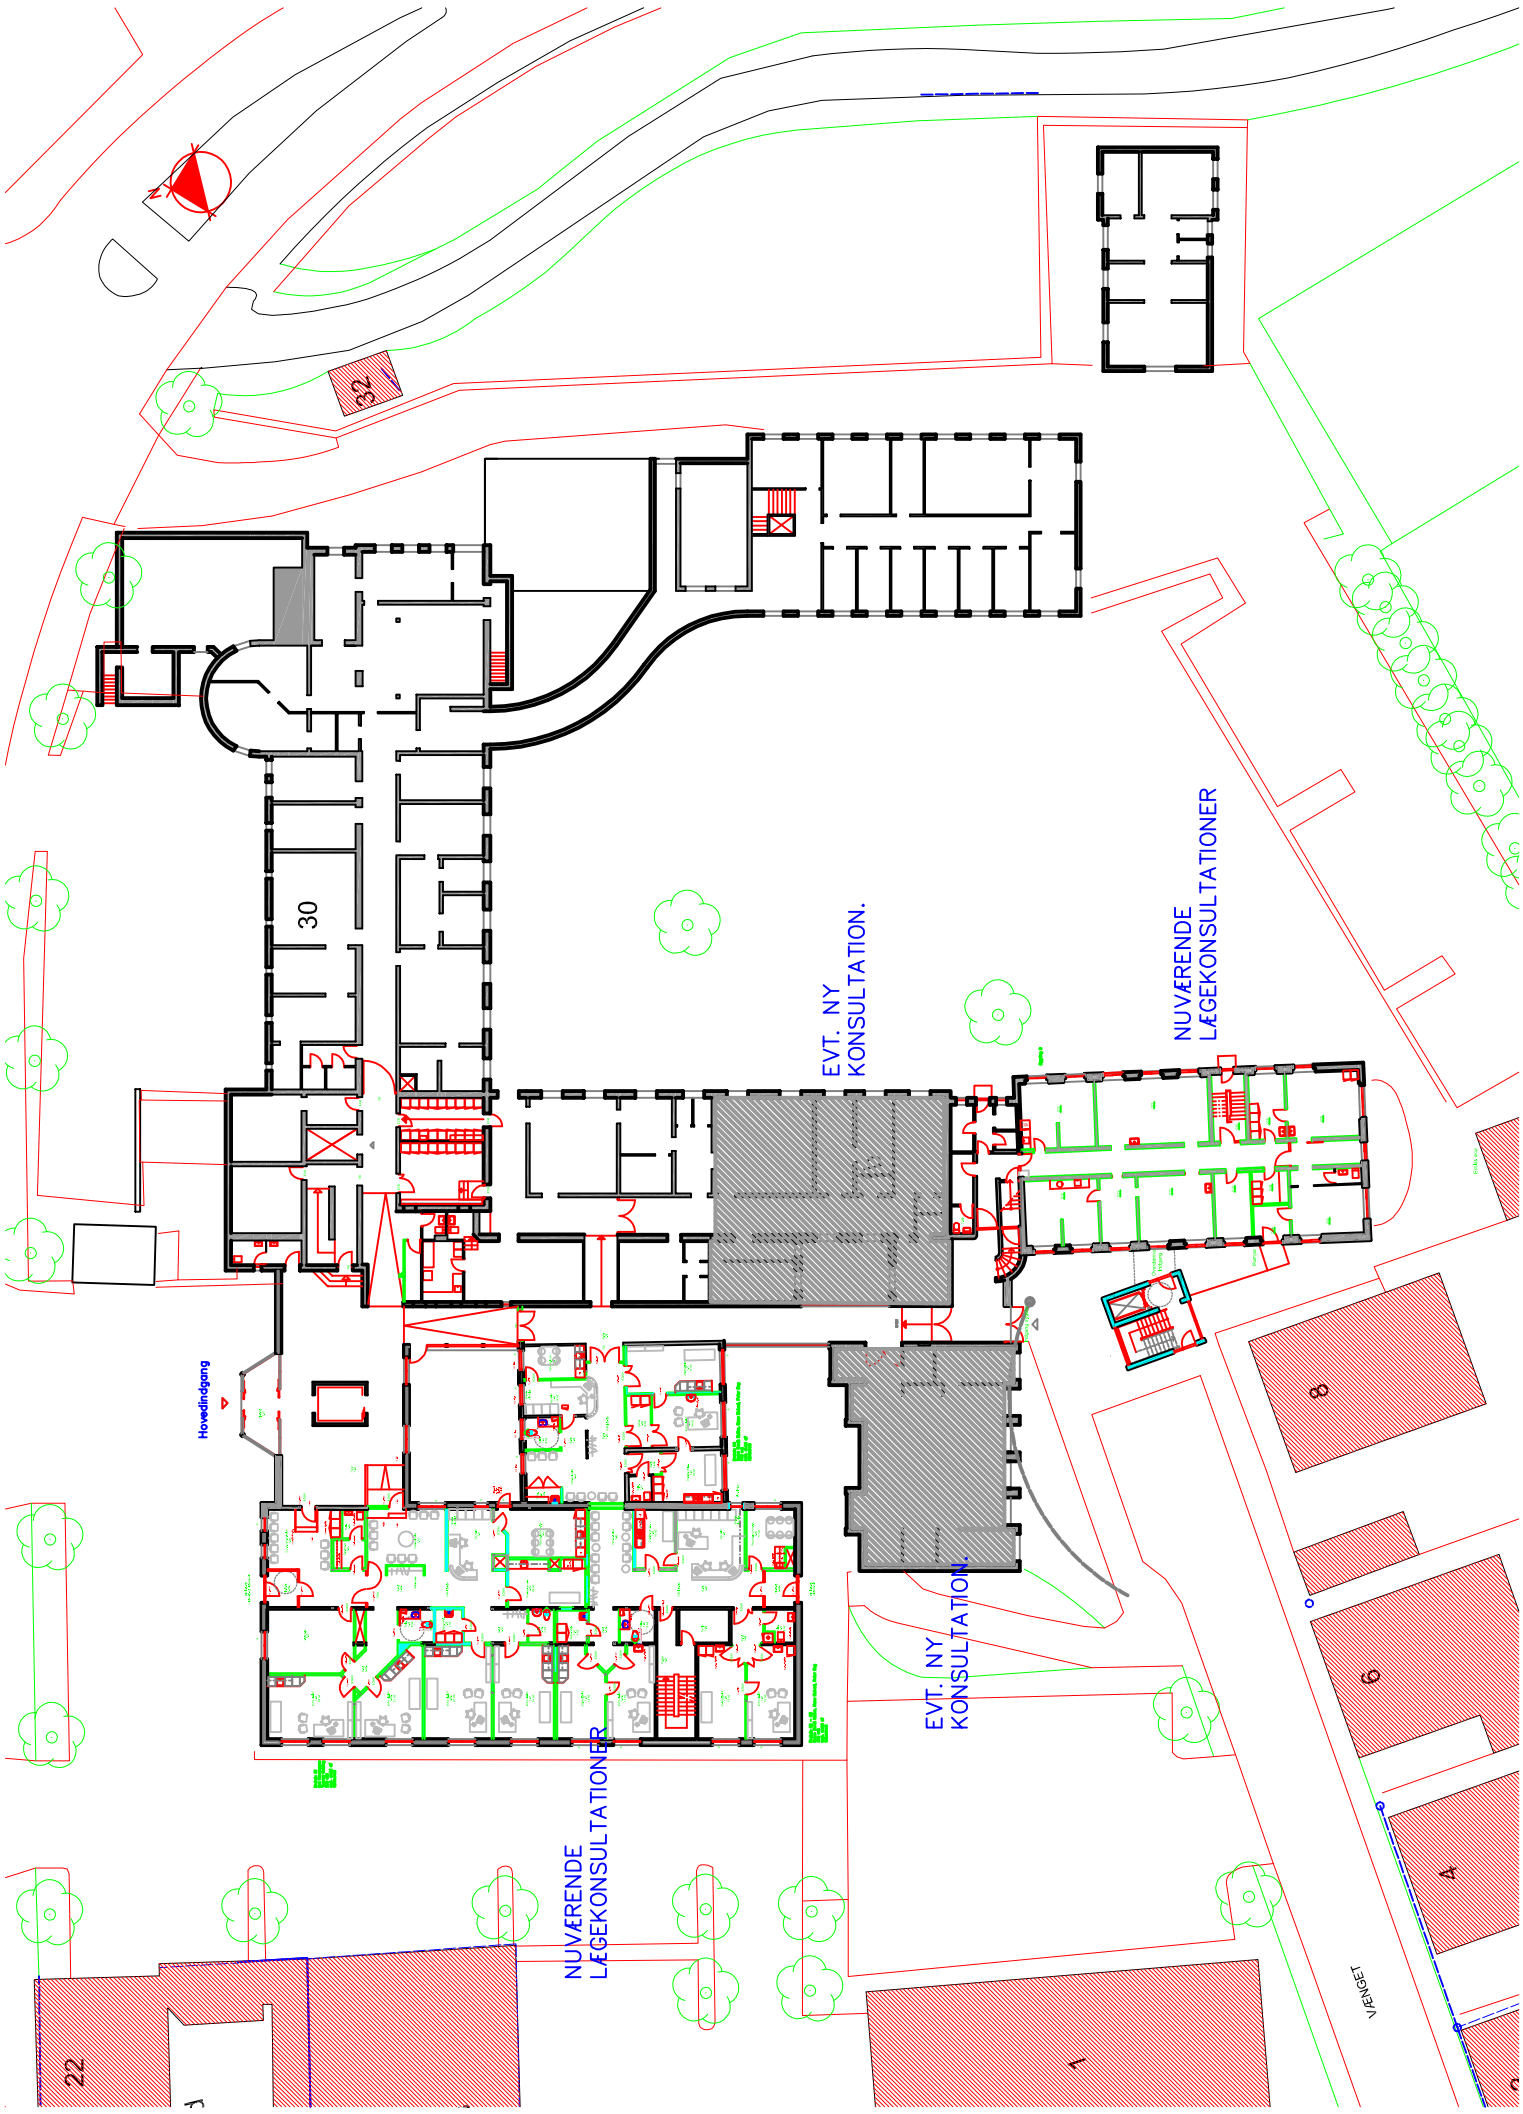

Hovedindgang
30
EVT. NY
KONSULTATION.
NUVÆRENDE
LÆGEKONSULTATIONER
EVT. NY
KONSULTATION.
NUVÆRENDE
LÆGEKONSULTATIONER
VÆNGET
22
1
9
4
3