


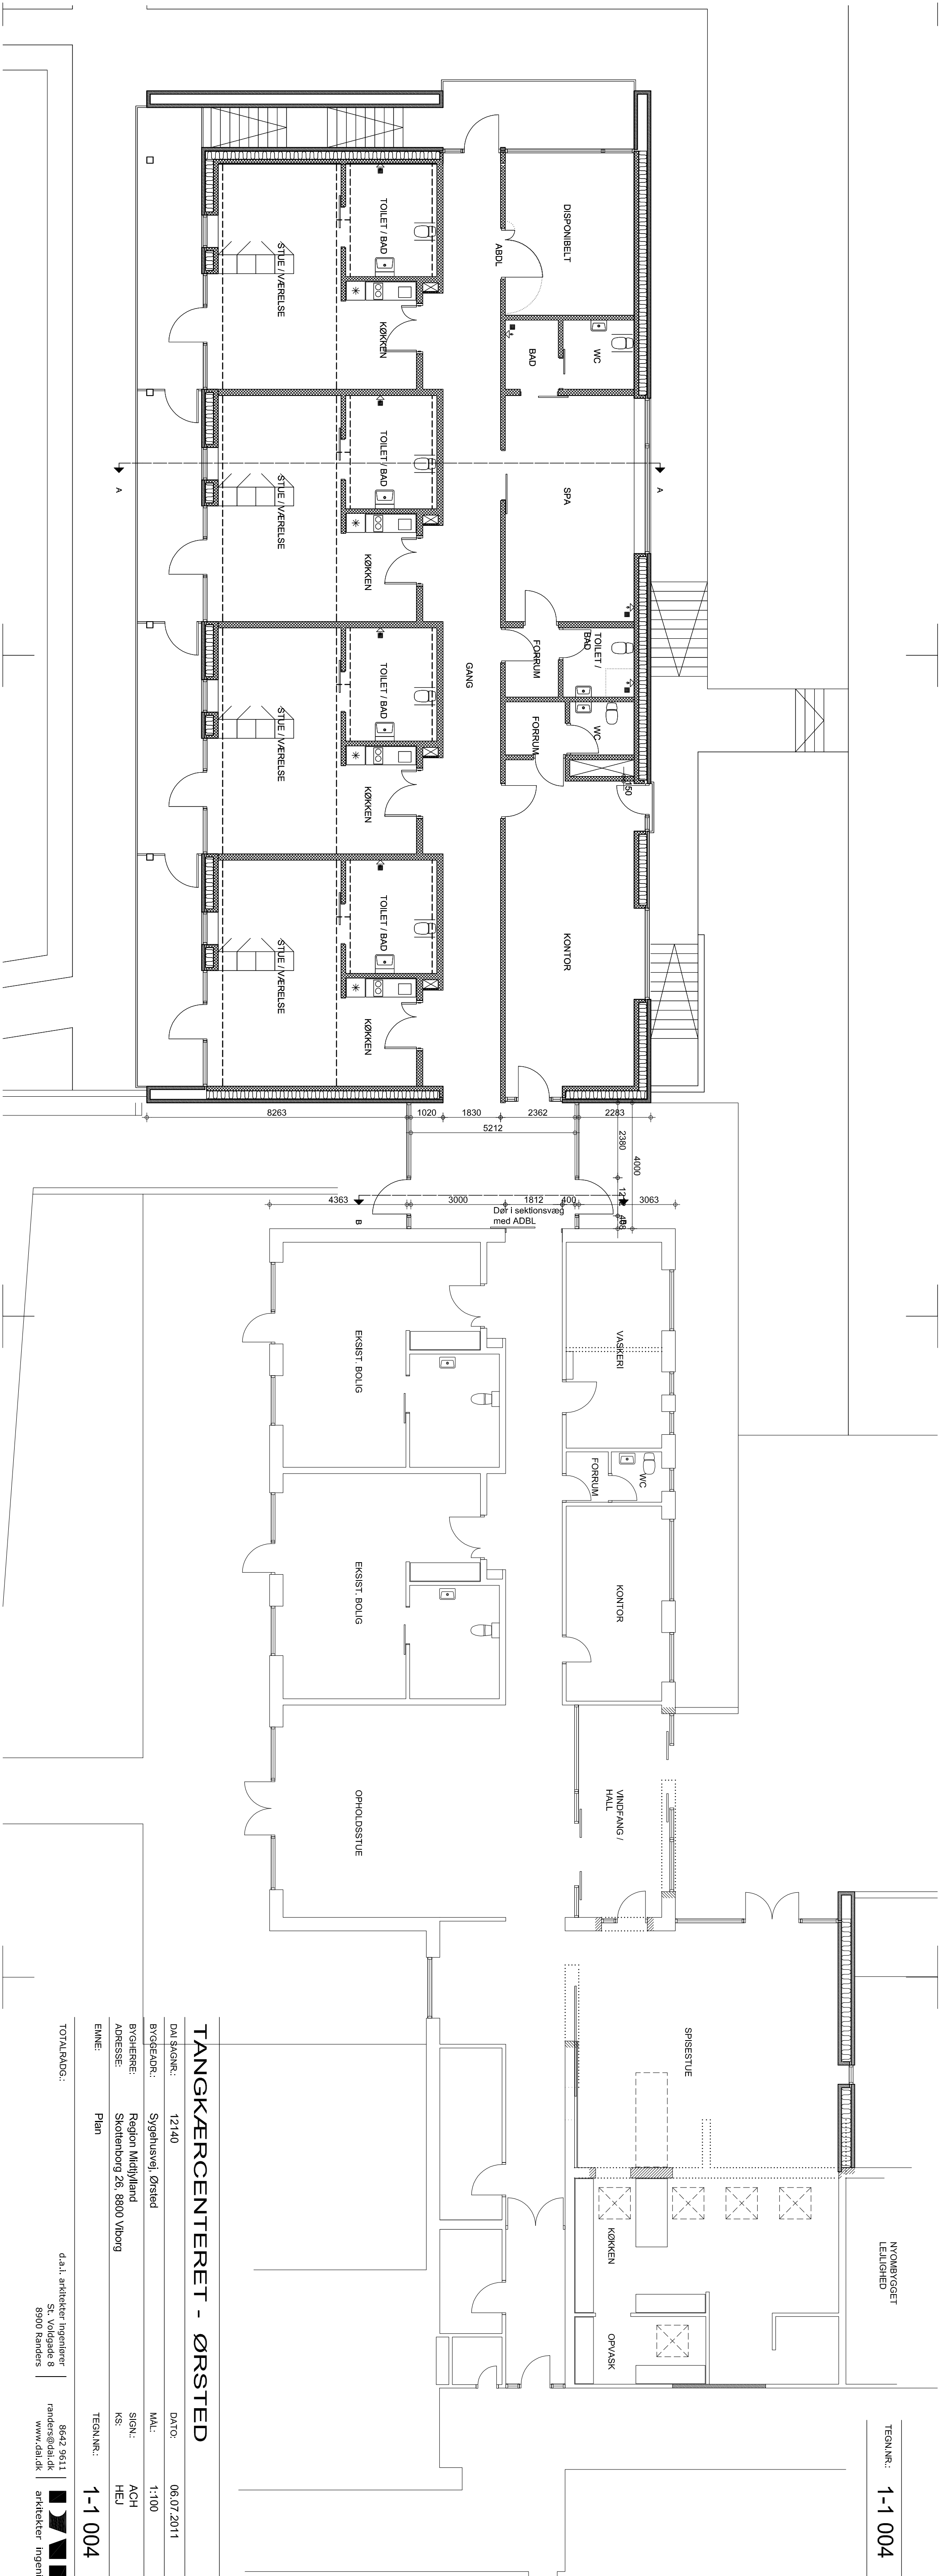

TANGKÆRCENTERET - ØRSTED

DALSGÅRD:	12140	DATE:	06.07.2011
BYGGEKON:	Sygehusvej Ørsted	MAIL:	1-100
BYGGERE:	Region Midtjylland	SIGN:	ACH
ADRESSE:	Skoleborg 26 8800 Viborg	KS:	HEJ
EMNE:	Plan	TEGNING:	1-1 004
TOTALBLAD:	d.a.h. arkitekten hvidovre 8642 9611 rander@dal.dk St. Valdemars 8 8900 Randers www.dal.dk		