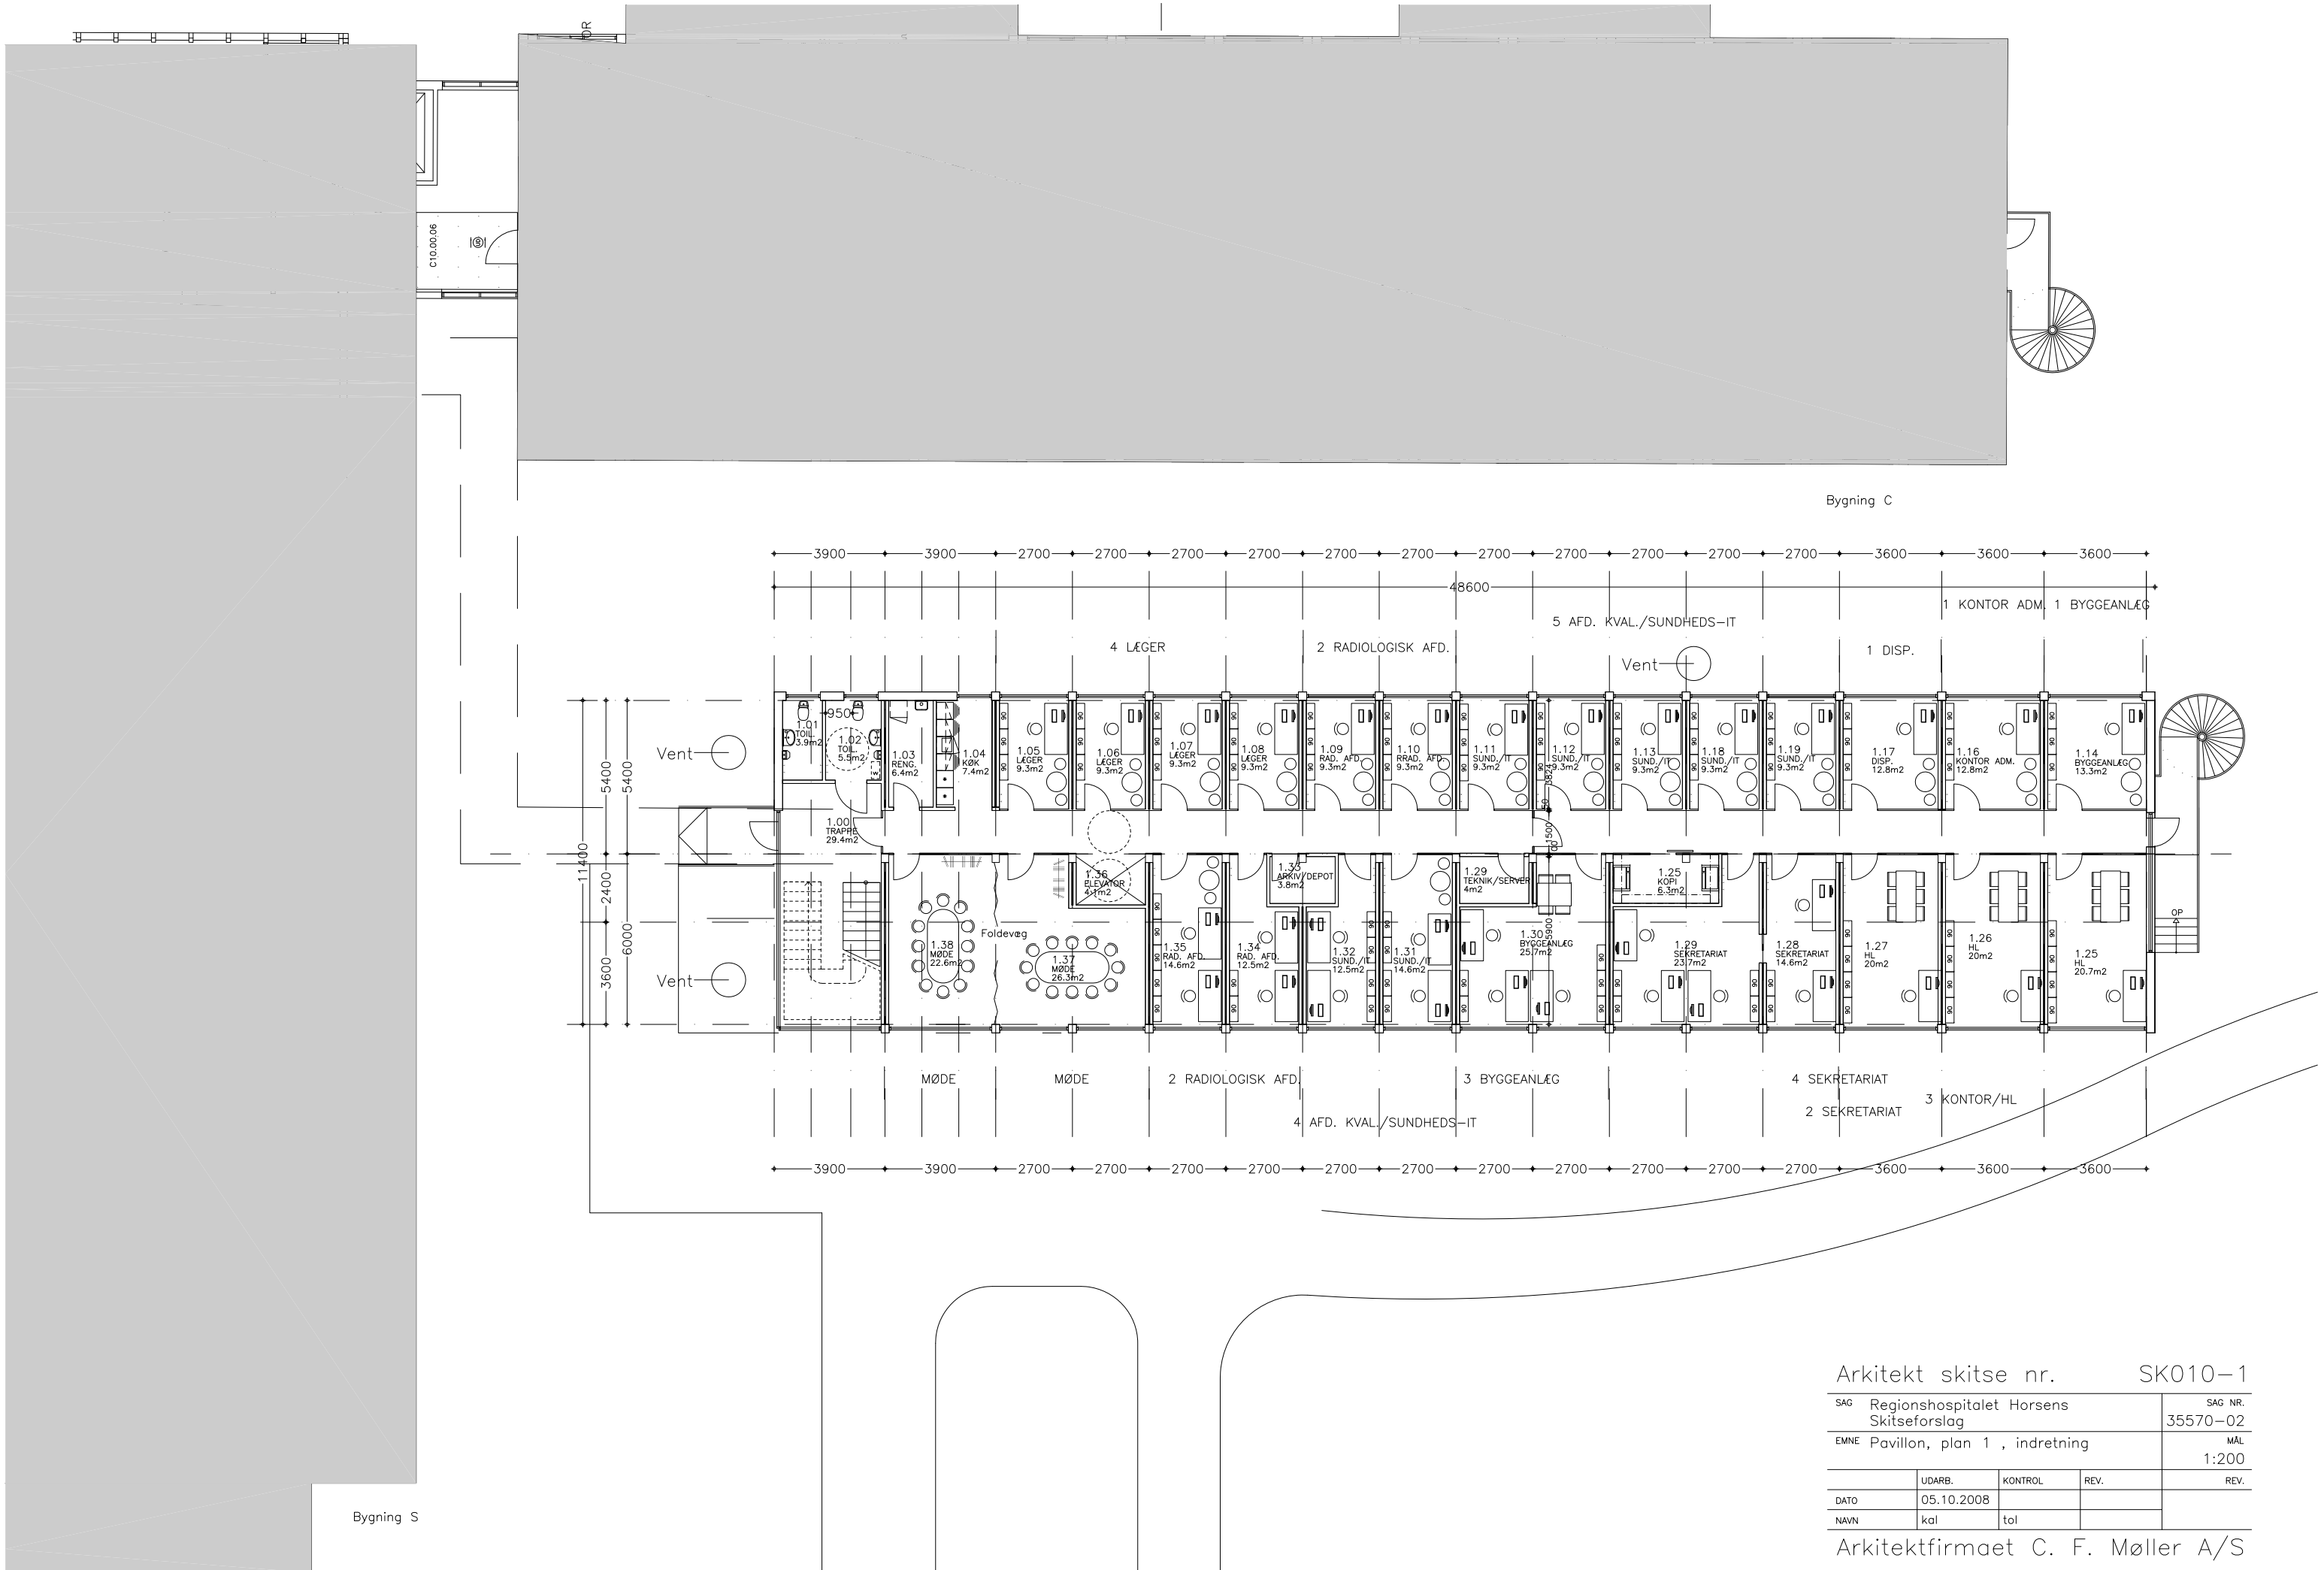

Arkitekt skitse nr. SK010-1

SAG	Regionshospitalet Horsens Skitseforslag		SAG NR. 35570-02
EMNE	Pavillon, plan 1 , indretning		MÅL 1:200
	UDARB.	KONTROL	REV.	REV.
DATO	05.10.2008			
NAVN	kal	tol		

Arkitektfirmaet C. F. Møller A/S