


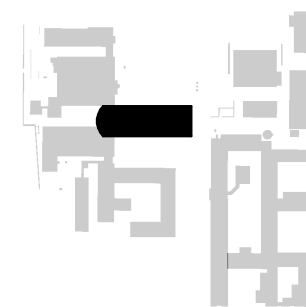

Rumtype

- Bad/wc eksist.
- Bad/wc nyt
- Bad/wc ombyg
- Bifunktioner
- Depot
- Disponibelt
- Drikkevand
- Kontor
- Køkken
- Opholdsstue
- Personalefunktion
- Personalerum
- Rørpost
- Sengestue
- Teknik



COWI ☐ COWI A/S
Jens Chr. Skous Vej 9
8000 Århus V
Tlf.: 56 40 00 00
www.cowi.dk

FRIIS & MOLTKE
ARCHITECTS

☐ Friis & Moltke A/S
Strandvejen 20, 3. sal
9000 Aalborg
Tlf.: 72 10 00 52
www.friis-moltke.dk

MÅL: 1 : 250

FORMAT: A3

TEGN. NR.:

HEH_B02-02_F6_H1_E2_N232

Projektforslag

EMNE: P2 - Møbleringsplan

BYGNING: 5

DATO: 2018.01.31


PROJ. NR: 17-028

INITIALER: AGR / HH / JRJ

REGIONSHOSPITALET HORSSENS

regionmidtjylland **midt**


Teknisk Afdeling Sundvej 30. 8700 Horsens Telf.: 78427710 E-mail: Teknisk-afdeling@Horsens.RM.dk

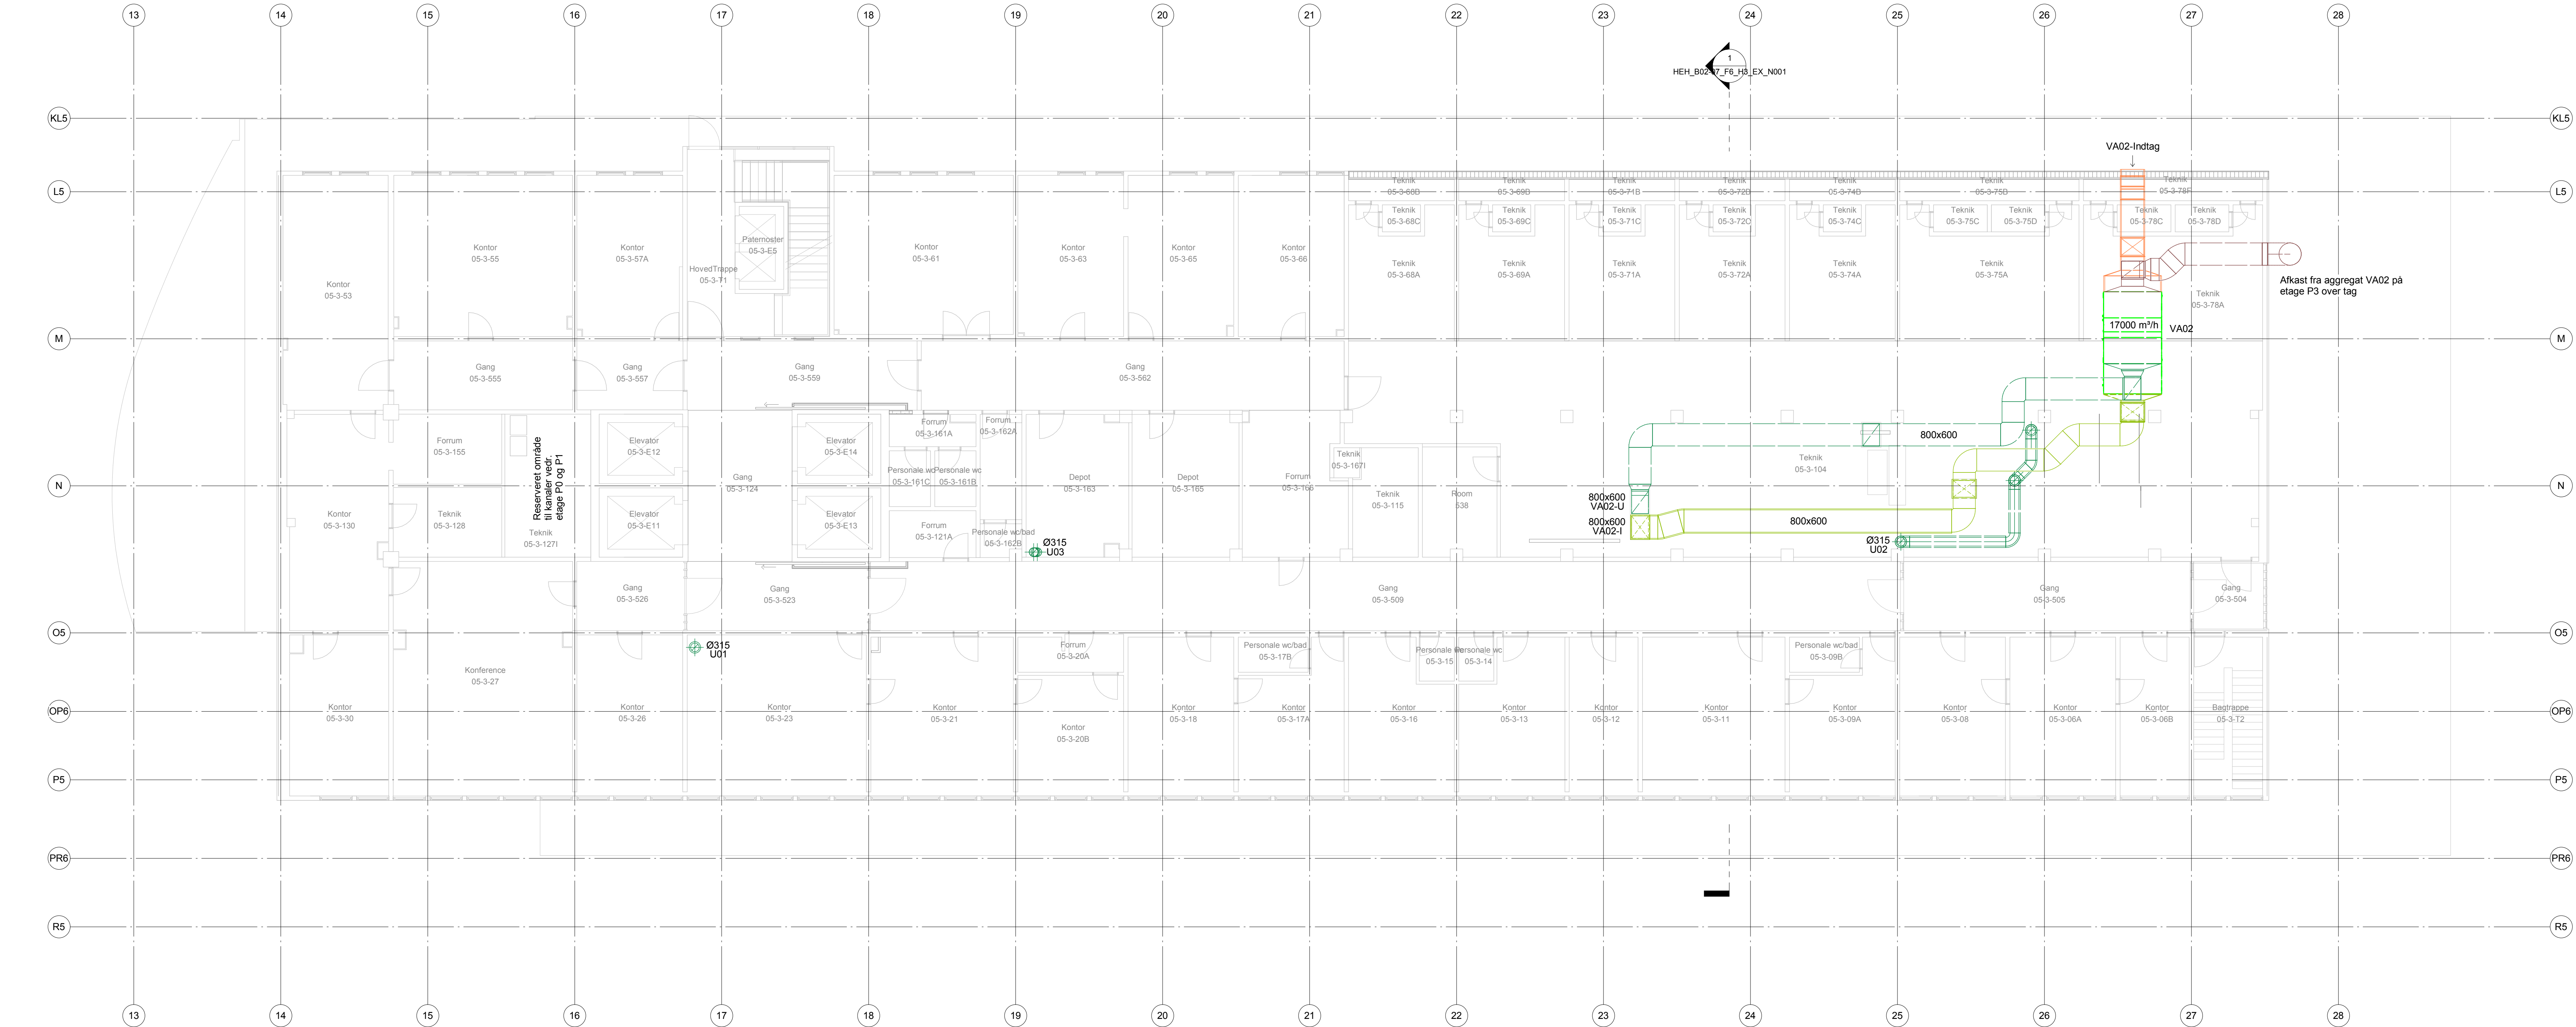

Vent. Etage P3

1 : 100

Føringsveje - 3D oversigt, ikke målfast

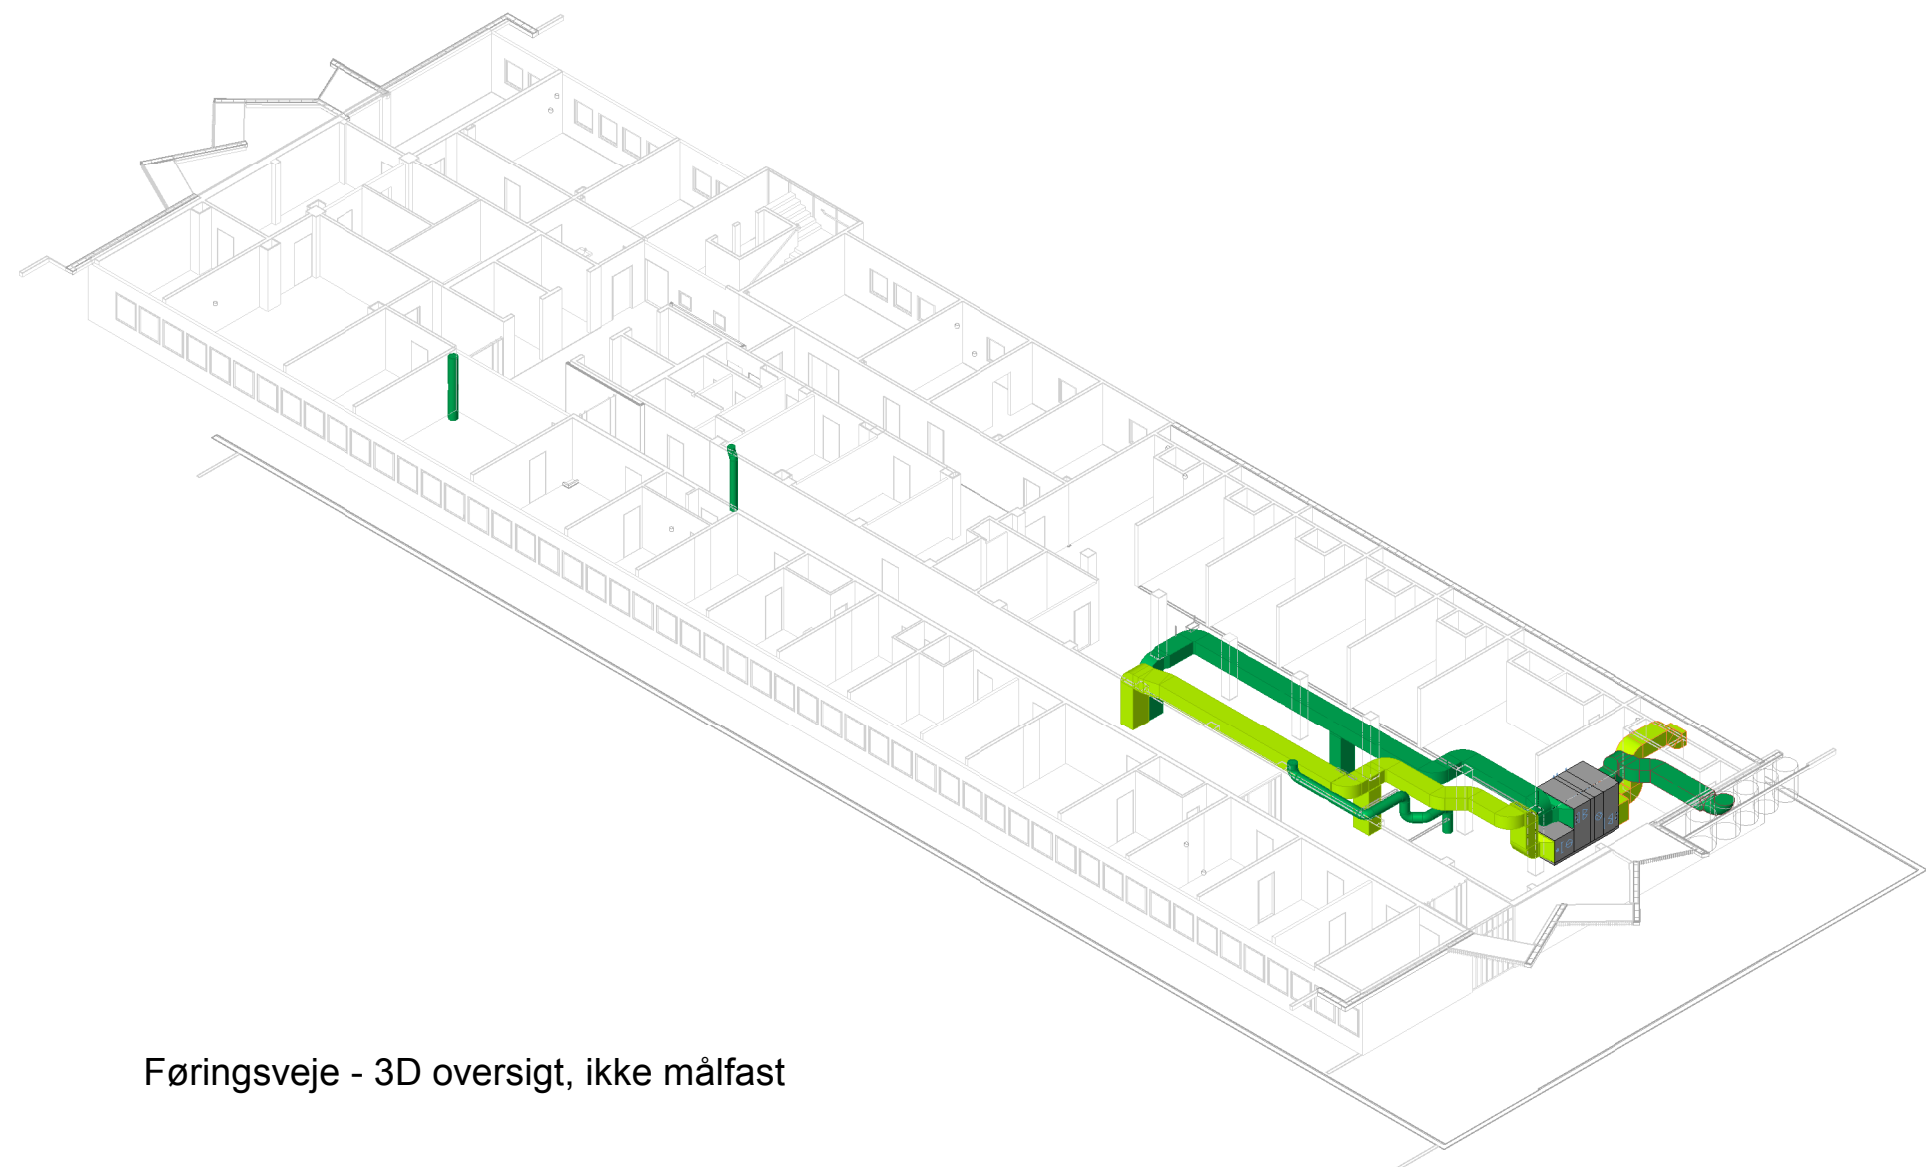

NOTE

Luftmængder er angivet i m³/h
Entreprenør skal medregne nødvendige rens og inspektions muligheder for kanalsystemet
Kanal skal monteres som angivet i projektet.
Respektafstande skal opfylde DS1123, hvor kanaler monteres med min. 50 mm friplads til øvrige rør/kanaler/bygningsdele.
Ved krydsning kan fripladsen reduceres til 30 mm.
Kanal skal altid have den nødvendige afstand, så komponenter kan monteres og serviceres, samt isolering påføres.
Dimensioner er kun vejledende. Endelig dimensionering påhviler entreprenøren.
Ikke alle lyd-dæmpere og spjæld er vist.

Der monteres nødvendige brand- og røgspjæld, i forbindelse med nye ABDL-døre på P3 og P7.

Endelig placering af vent. armaturer og kanalgenneføringer gennem loft iht. arkitekt projekt.

Placering af vent. armatur, samt angivelse af afgreninger er kun angivet i udvalgte rum.


Signaturer

	Cirkulær indblæsningskanal
	Cirkulær udsugningskanal
	Rektangulær indblæsningskanal
	Rektangulær udsugningskanal
	Indblæsningsarmatur
	Udsugningsarmatur
	Indblæsningsarmatur m. trykfordelingsboks
	Udsugningsarmatur m. trykfordelingsboks
	Brand- og røgspjæld
	Lyd-dæmper
EMH	Emhætte
OPV	Opvaskemaskine

Henvisninger


Tegn. nr. HEH_B02-08_F6_H6_EX_N810	PI diagram Ventilation VA01, VA04, VA05 og VA06
Tegn. nr. HEH_B02-08_F6_H6_EX_N811	PI diagram Proces sug U01, U02 og U03
Tegn. nr. HEH_B02-08_F6_H0_EX_N815	Luftmængder Ventilation
Tegn. nr. HEH_B02-07_F6_H3_EX_N001	Fælles principsnit EL, VVS og Ventilation
Tegn. nr. HEH_B02-00_C08_Zpftbeskrivelse	Projektforslags beskrivelse

Tegn. nr.: HEH_B02-08_F6_H1_E3_N803 Rev.:

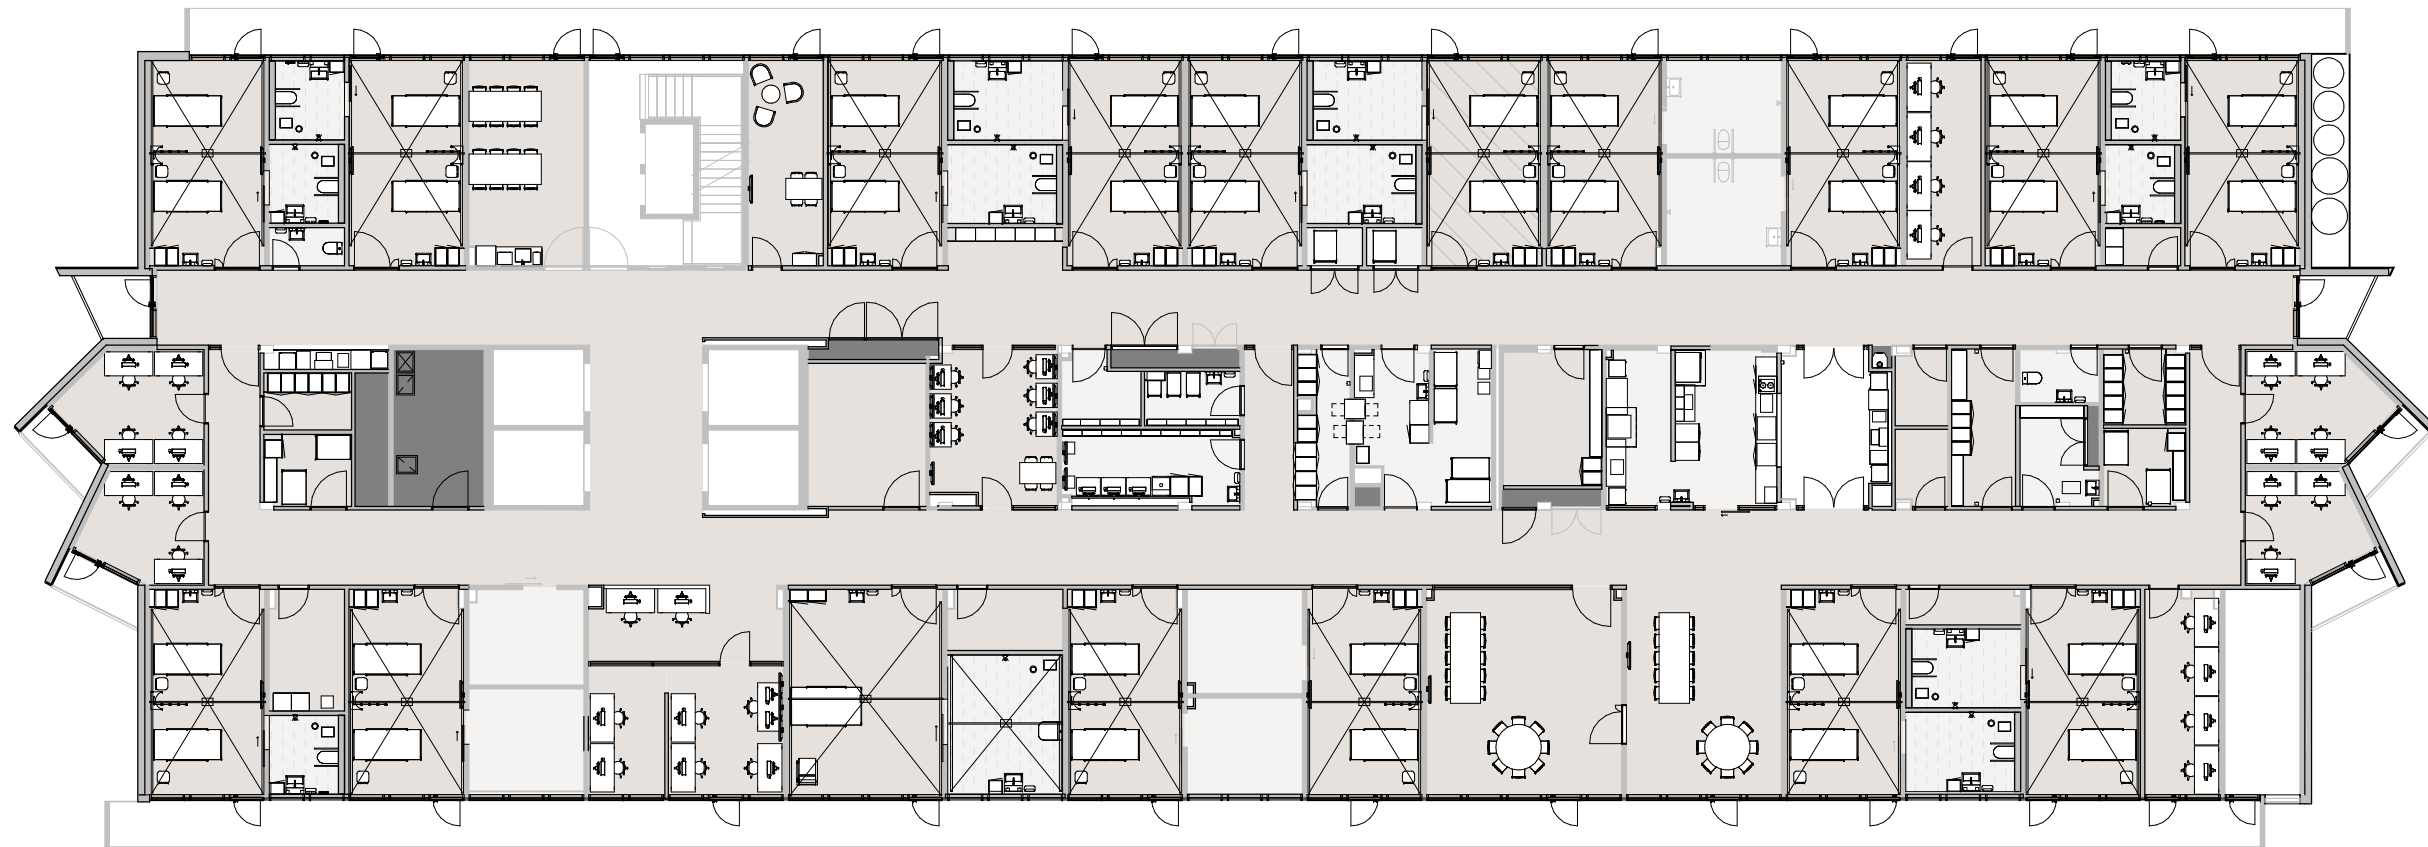

Rumtype

- Bad/wc eksist.
- Bad/wc nyt
- Bad/wc ombyg
- Bifunktioner
- Depot
- Disponibelt
- Drikkevand
- Kontor
- Køkken
- Opholdsstue
- Personalefunktion
- Personalerum
- Rørpost
- Sengestue
- Teknik

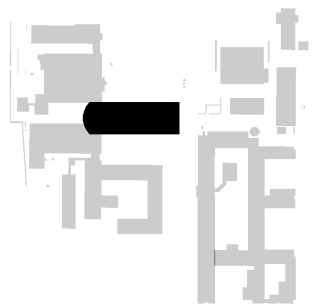

COWI

□ COWI A/S
Jens Chr. Skous Vej 9
8000 Århus V
Tlf.: 56 40 00 00
www.cowi.dk

FRIIS & MOLTKE
ARCHITECTS

■ Friis & Moltke A/S
Strandvejen 20, 3. sal
9000 Aalborg
Tlf.: 72 10 00 52
www.friis-moltke.dk

MÅL: 1 : 250

FORMAT: A3

TEGN. NR.:

HEH_B02-02_F6_H1_E4_N234

Projektforslag

EMNE: P4 - Møbleringsplan

BYGNING: 5

DATO: 2018.01.31


PROJ. NR: 17-028

INITIALER: AGR / HH / JRJ

REGIONSHOSPITALET HORSSENS

regionmidtjylland **midt**

Teknisk Afdeling Sundvej 30. 8700 Horsens Telf.: 78427710 E-mail: Teknisk-afdeling@Horsens.RM.dk

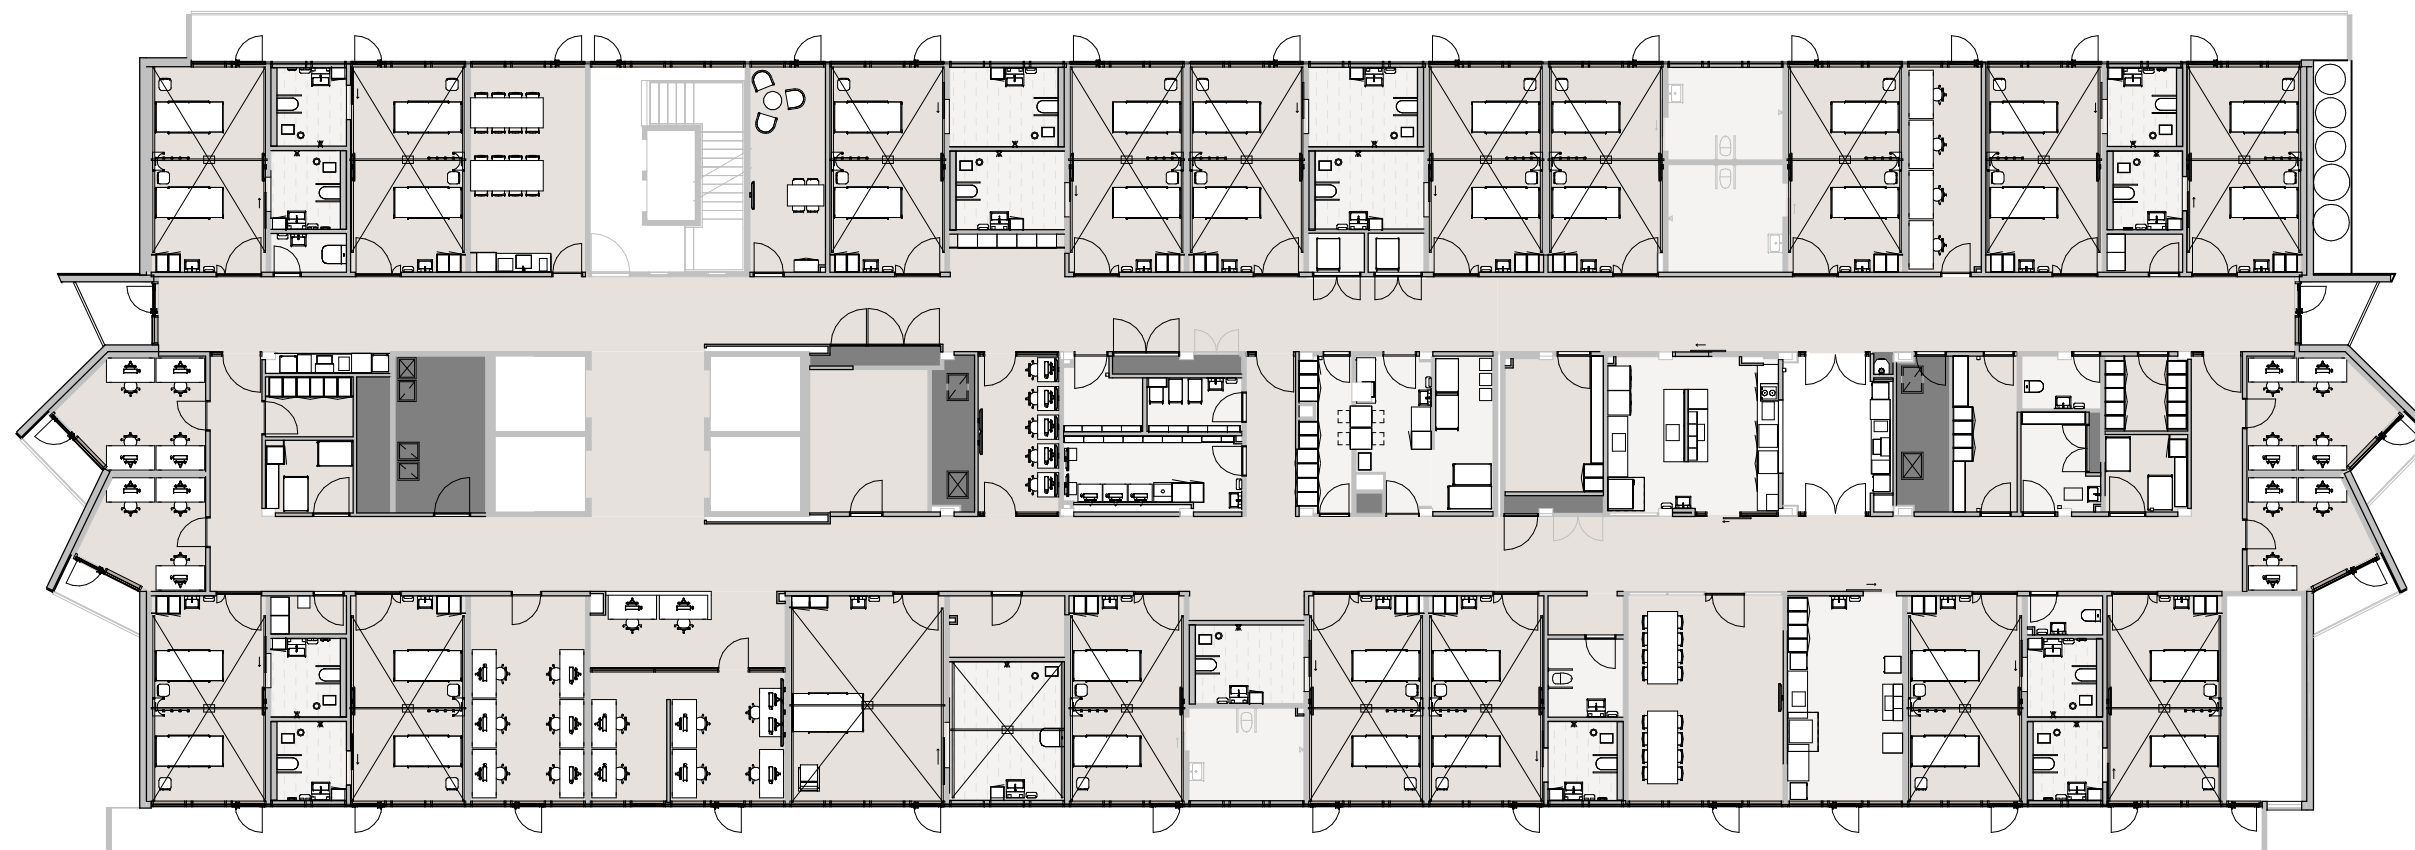

Rumtype

- Bad/wc eksist.
- Bad/wc nyt
- Bifunktioner
- Depot
- Disponibelt
- Drikkevand
- Kontor
- Køkken
- Opholdsstue
- Personalefunktion
- Personalerum
- Rørpost
- Sengestue
- Teknik

COWI

□ COWI A/S
Jens Chr. Skous Vej 9
8000 Århus V
Tlf.: 56 40 00 00
www.cowi.dk

FRIIS & MOLTKE
ARCHITECTS

■ Friis & Moltke A/S
Strandvejen 20, 3. sal
9000 Aalborg
Tlf.: 72 10 00 52
www.friis-moltke.dk

MÅL: 1 : 250

FORMAT: A3

TEGN. NR.:

HEH_B02-02_F6_H1_E5_N235

Projektforslag

EMNE: P5 - Møbleringsplan

BYGNING: 5

DATO: 2018.01.31


PROJ. NR: 17-028

INITIALER: AGR / HH / JRJ

REGIONSHOSPITALET HORSENS

regionmidtjylland **midt**

Teknisk Afdeling Sundvej 30. 8700 Horsens Telf.: 78427710 E-mail: Teknisk-afdeling@Horsens.RM.dk

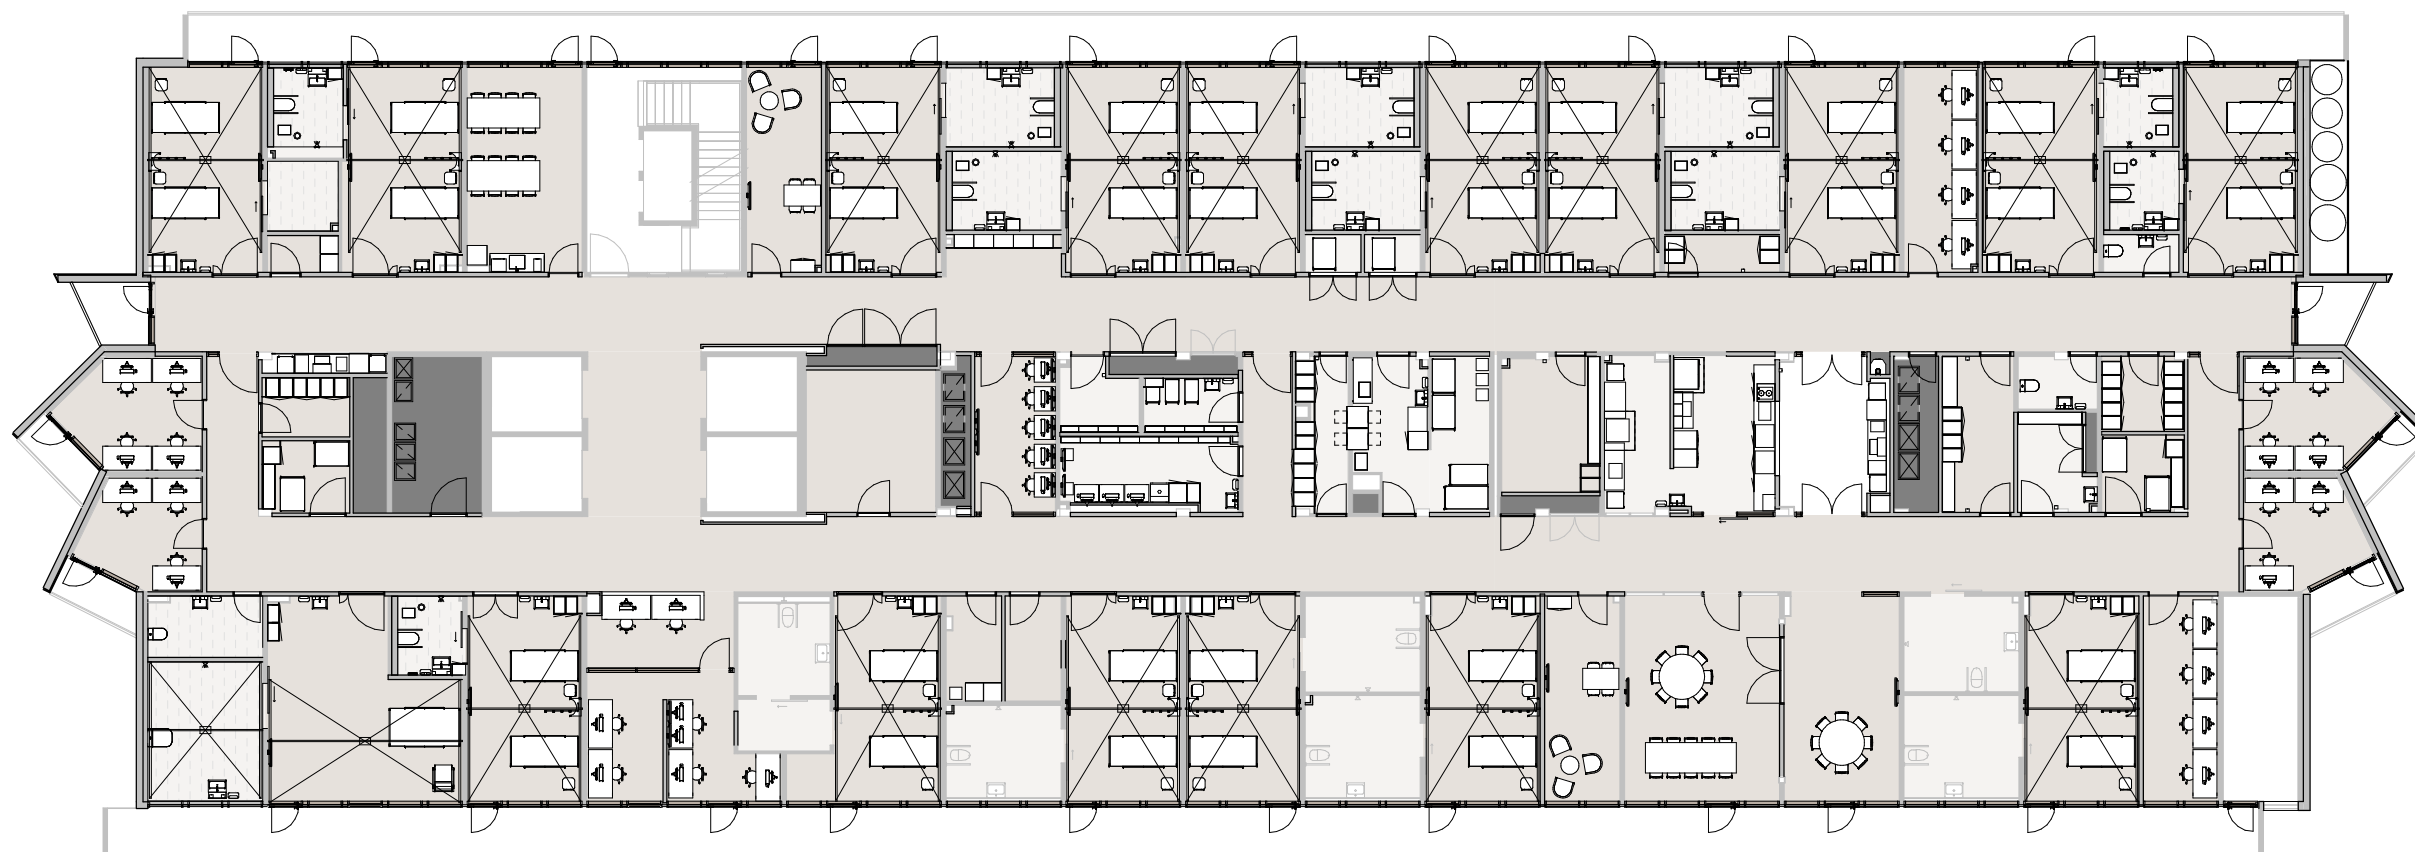

Rumtype

- Bad/wc eksist.
- Bad/wc nyt
- Bad/wc ombyg
- Bifunktioner
- Depot
- Disponibelt
- Drikkevand
- Kontor
- Køkken
- Opholdsstue
- Personalefunktion
- Rørpost
- Sengestue
- Teknik

COWI

□ COWI A/S
Jens Chr. Skous Vej 9
8000 Århus V
Tlf.: 56 40 00 00
www.cowi.dk

FRIIS & MOLTKE
ARCHITECTS

■ Friis & Moltke A/S
Strandvejen 20, 3. sal
9000 Aalborg
Tlf.: 72 10 00 52
www.friis-moltke.dk

MÅL: 1 : 250

FORMAT: A3

TEGN. NR.:

HEH_B02-02_F6_H1_E6_N236

Projektforslag

EMNE: P6 - Møbleringsplan

BYGNING: 5

DATO: 2018.01.31


PROJ. NR: 17-028

INITIALER: AGR / HH / JRJ

REGIONSHOSPITALET HORSENS

regionmidtjylland **midt**

Teknisk Afdeling Sundvej 30. 8700 Horsens Telf.: 78427710 E-mail: Teknisk-afdeling@Horsens.RM.dk

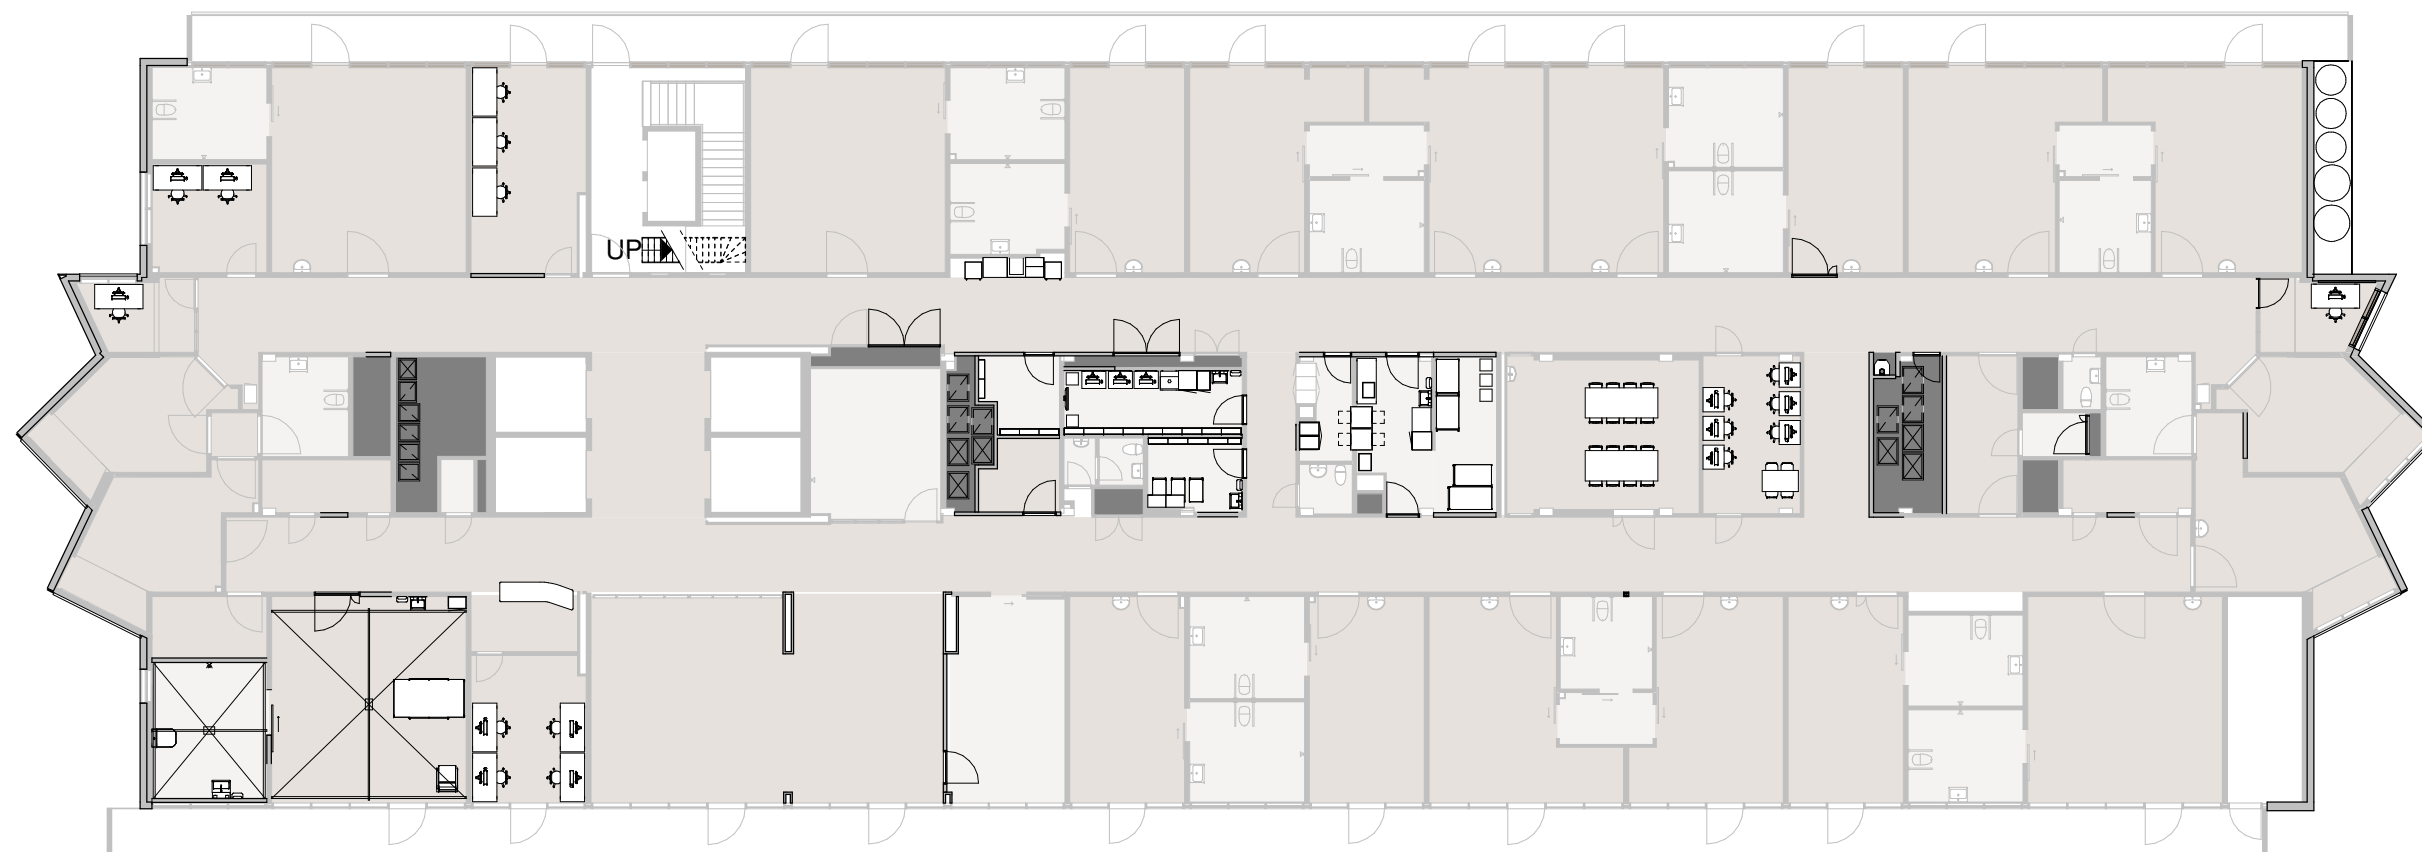

Rumtype

- Bad/wc eksist.
- Bad/wc ombyg
- Bifunktioner
- Depot
- Disponibelt
- Kontor
- Køkken
- Opholdsstue
- Personalefunktion
- Rørpost
- Sengestue
- Teknik

COWI

□ COWI A/S
Jens Chr. Skous Vej 9
8000 Århus V
Tlf.: 56 40 00 00
www.cowi.dk

FRIIS & MOLTKE
ARCHITECTS

■ Friis & Moltke A/S
Strandvejen 20, 3. sal
9000 Aalborg
Tlf.: 72 10 00 52
www.friis-moltke.dk

MÅL: 1 : 250

FORMAT: A3

TEGN. NR.:

HEH_B02-02_F6_H1_E7_N237

Projektforslag

EMNE: P7 - Møbleringsplan

BYGNING: 5

DATO: 2018.01.31


PROJ. NR: 17-028

INITIALER: AGR / HH / JRJ

REGIONSHOSPITALET HORSENS

regionmidtjylland **midt**

Teknisk Afdeling Sundvej 30. 8700 Horsens Telf.: 78427710 E-mail: Teknisk-afdeling@Horsens.RM.dk

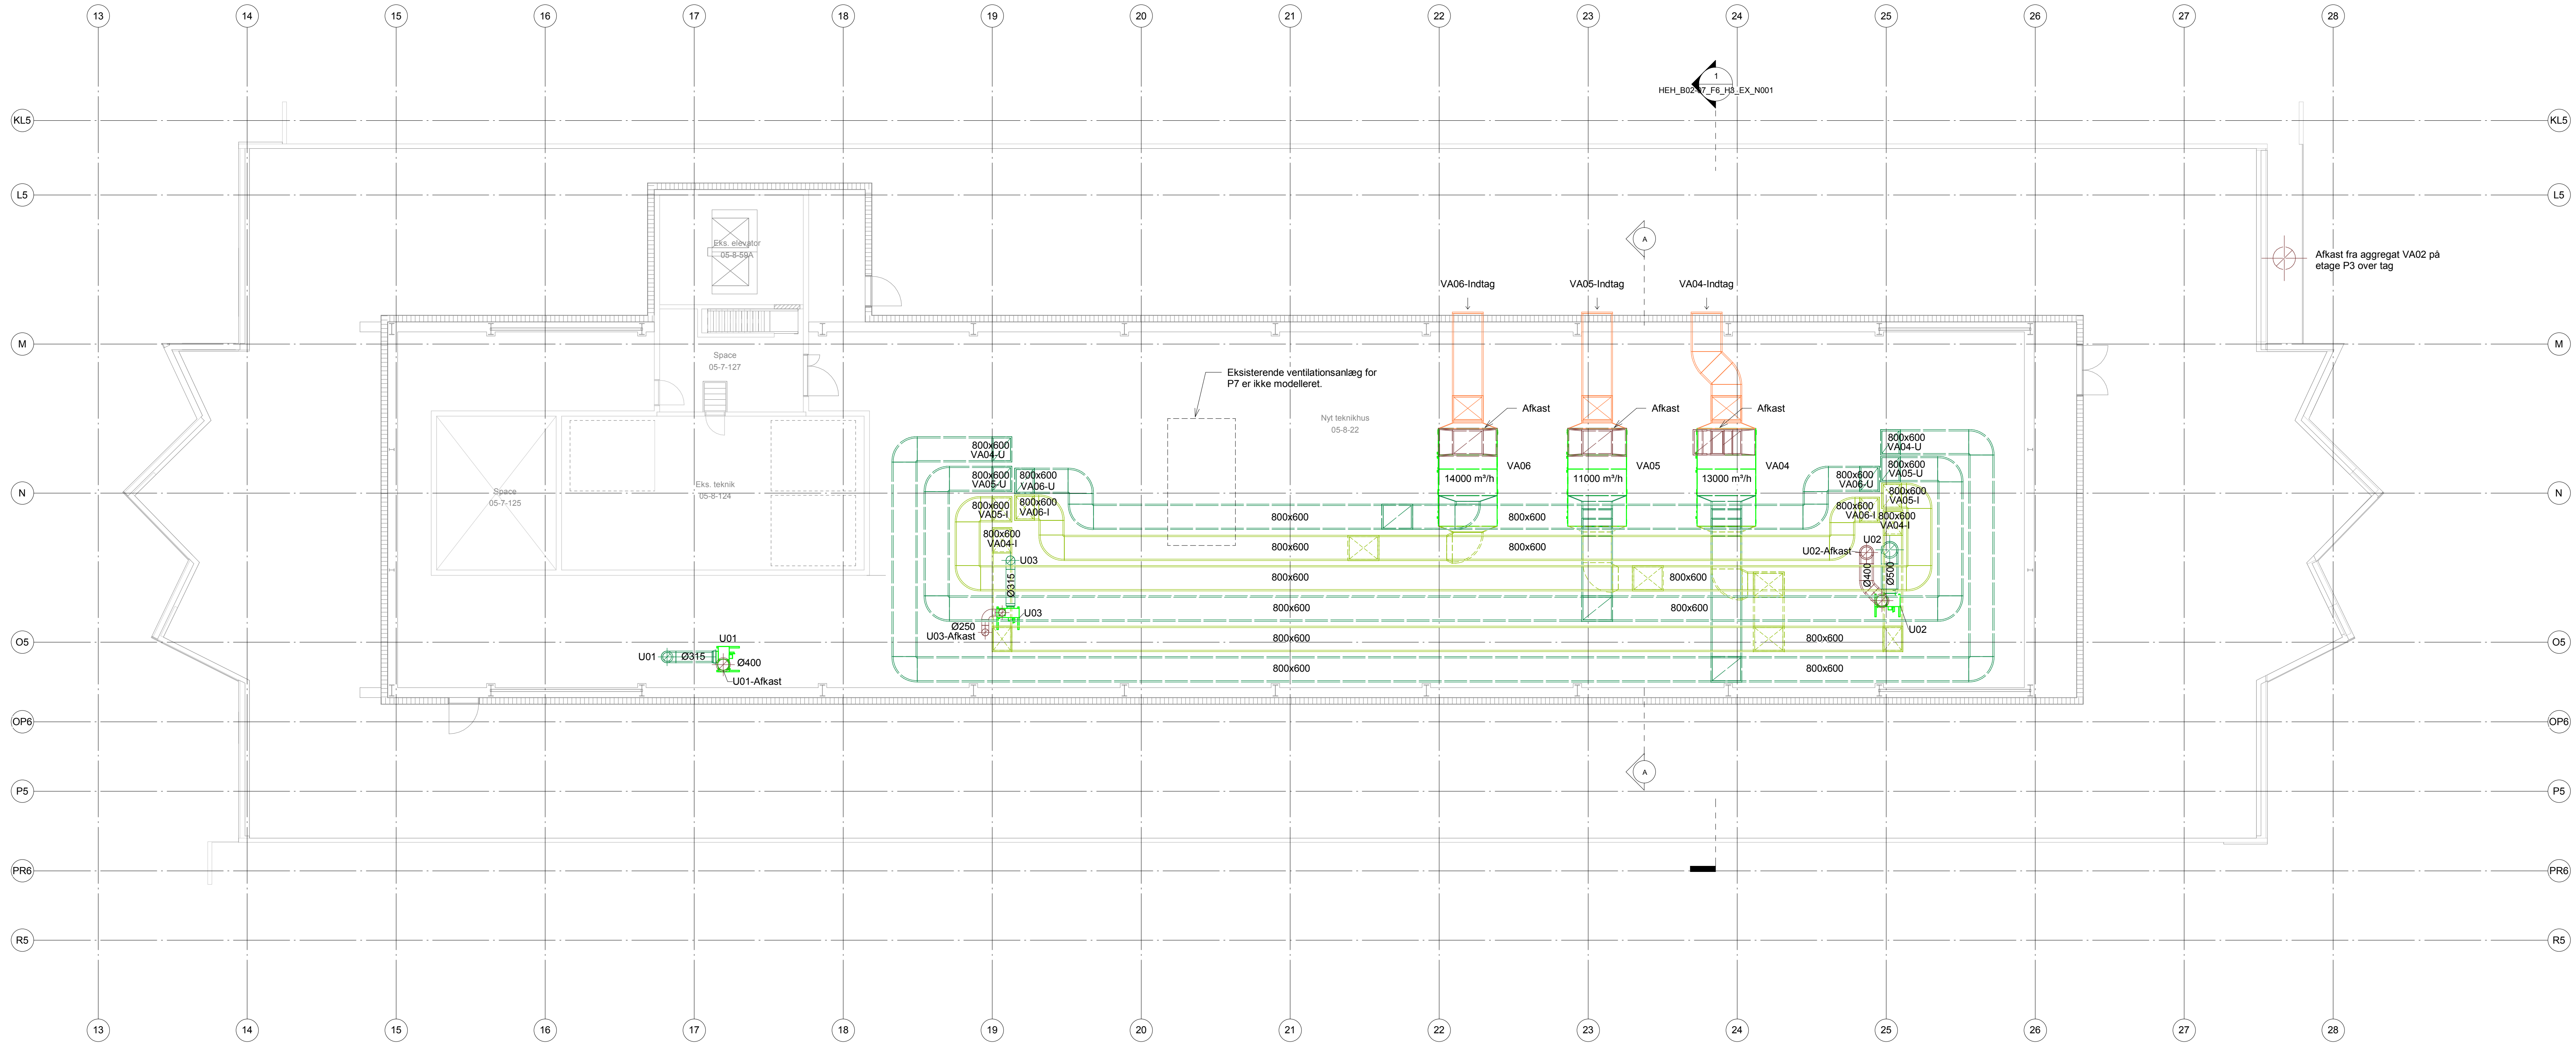

NOTE

Luftmængder er angivet i m³/h
Entreprenør skal medregne nødvendige rens og inspektions muligheder for kanalsystemet
Kanaler skal monteres som angivet i projektet.
Respektafstande skal opfylde DS1123, hvor kanaler monteres med min. 50 mm friplads til øvrige rør/kanaler/bygningsdele.
Ved krydsning kan fripladsen reduceres til 30 mm.
Kanaler skal altid have den nødvendige afstand, så komponenter kan monteres og serviceres, samt isolering påføres.
Dimensioner er kun vejledende. Endelig dimensionering påhviler entreprenøren.
Ikke alle lyd-dæmpere og spjæld er vist.

Der monteres nødvendige brand- og røgspjæld, i forbindelse med nye ABDL-døre på P3 og P7.

Endelig placering af vent. armaturer og kanal gennemføringer gennem loft iht. arkitekt projekt.

Placering af vent. armatur, samt angivelse af afgreninger er kun angivet i udvalgte rum.

Signaturer

- Cirkulær indblæsningskanal
- Cirkulær udsugningskanal
- Rektangulær indblæsningskanal
- Rektangulær udsugningskanal
- Indblæsningsarmatur
- Udsugningsarmatur
- Indblæsningsarmatur m. trykfordelingsboks
- Udsugningsarmatur m. trykfordelingsboks
- Brand- og røgspjæld
- Lyddæmper
- EMH Emhætte
- OPV Opvaskemaskine


Henvisninger

- Tegn. nr. HEH_B02-08_F6_H6_EX_N810 PI diagram Ventilation VA01, VA04, VA05 og VA06
- Tegn. nr. HEH_B02-08_F6_H6_EX_N811 PI diagram Proces sug U01, U02 og U03
- Tegn. nr. HEH_B02-08_F6_H6_EX_N815 Luftmængder Ventilation
- Tegn. nr. HEH_B02-07_F6_H3_EX_N001 Fælles principsnit EL, VVS og Ventilation
- Tegn. nr. HEH_B02-00_C08_Zptbeskrivelse Projektforslags beskrivelse

Tegn. nr.: HEH_B02-08_F6_H1_E8_N808 Rev.:

Vent. Etage P8


1 : 100

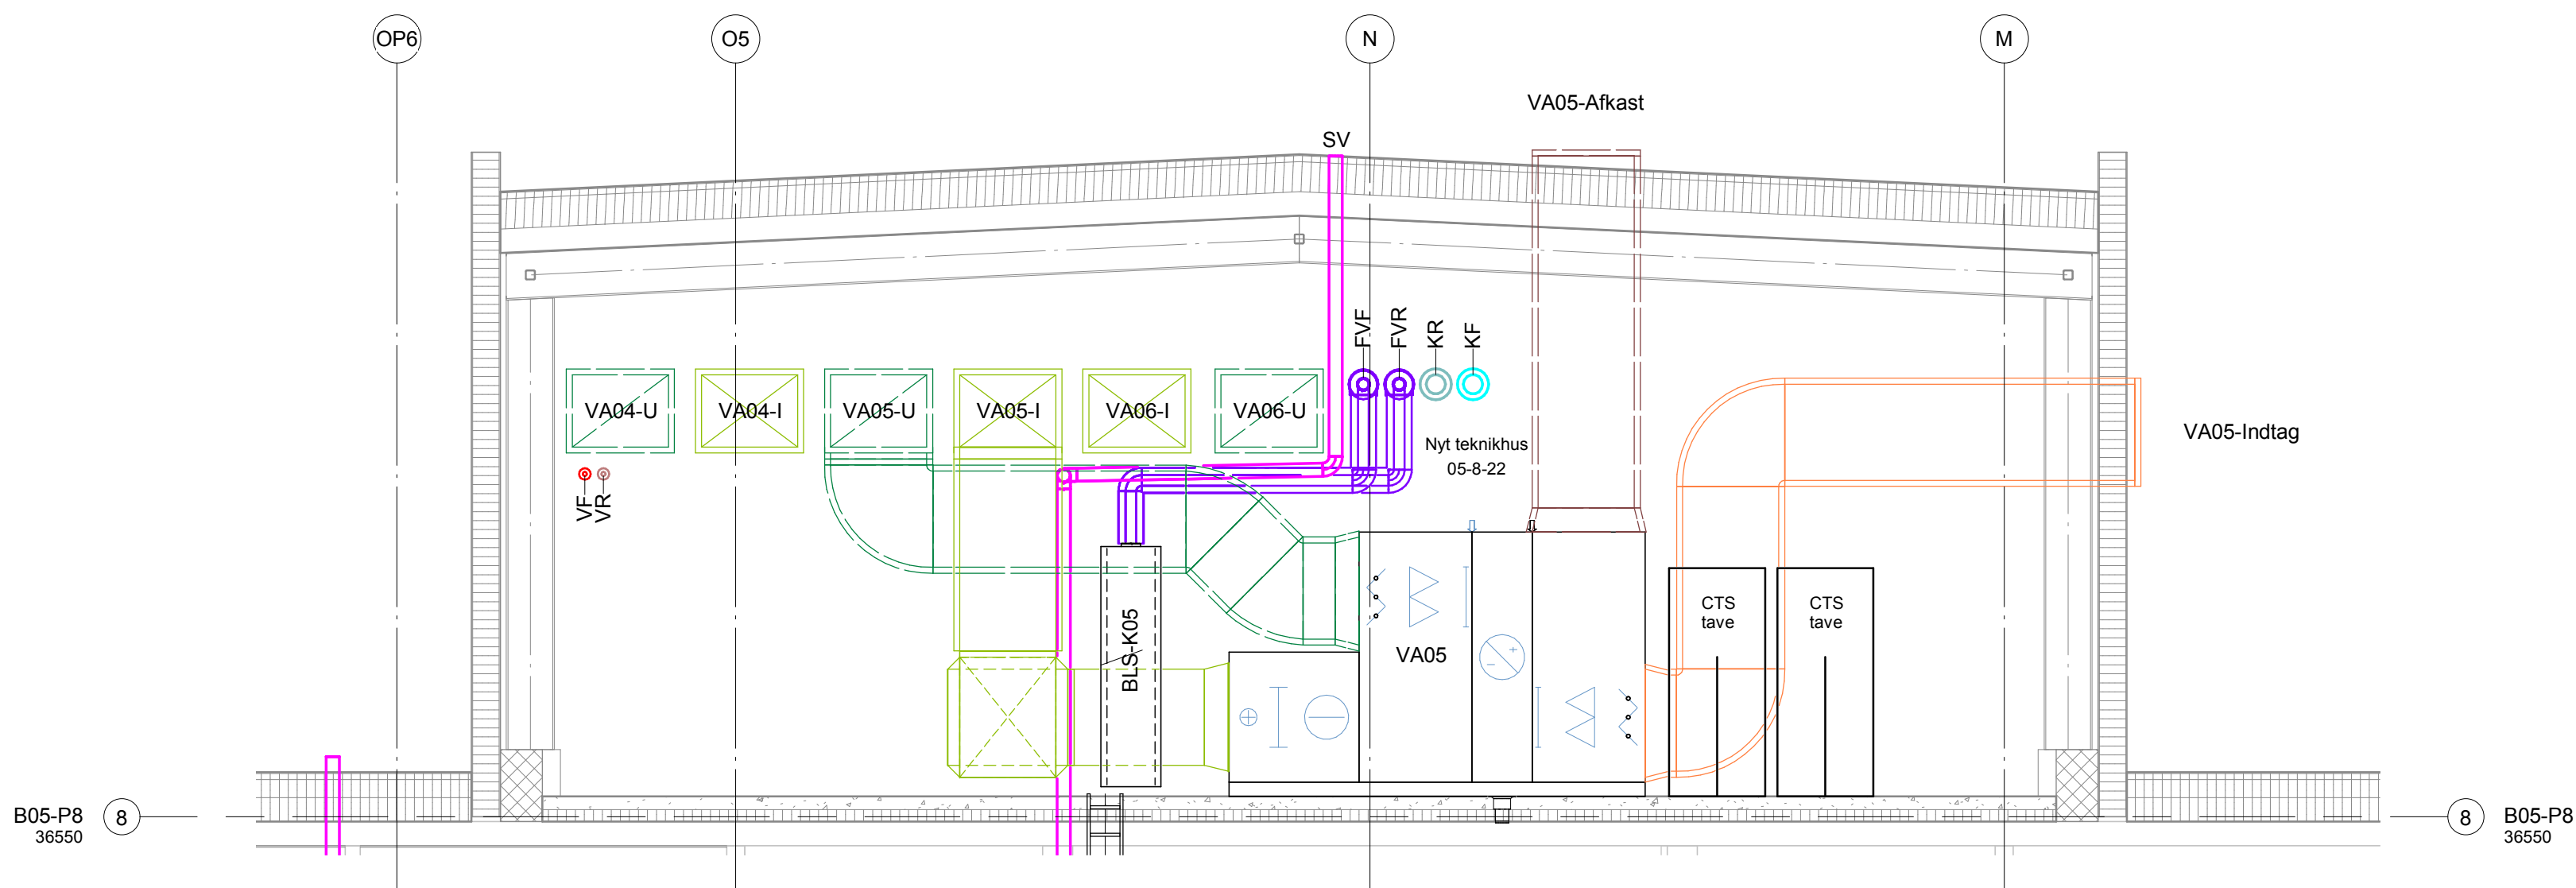

Etage P8 - Snit A-A

1 : 50

Føringsveje - 3D oversigt, ikke målfast

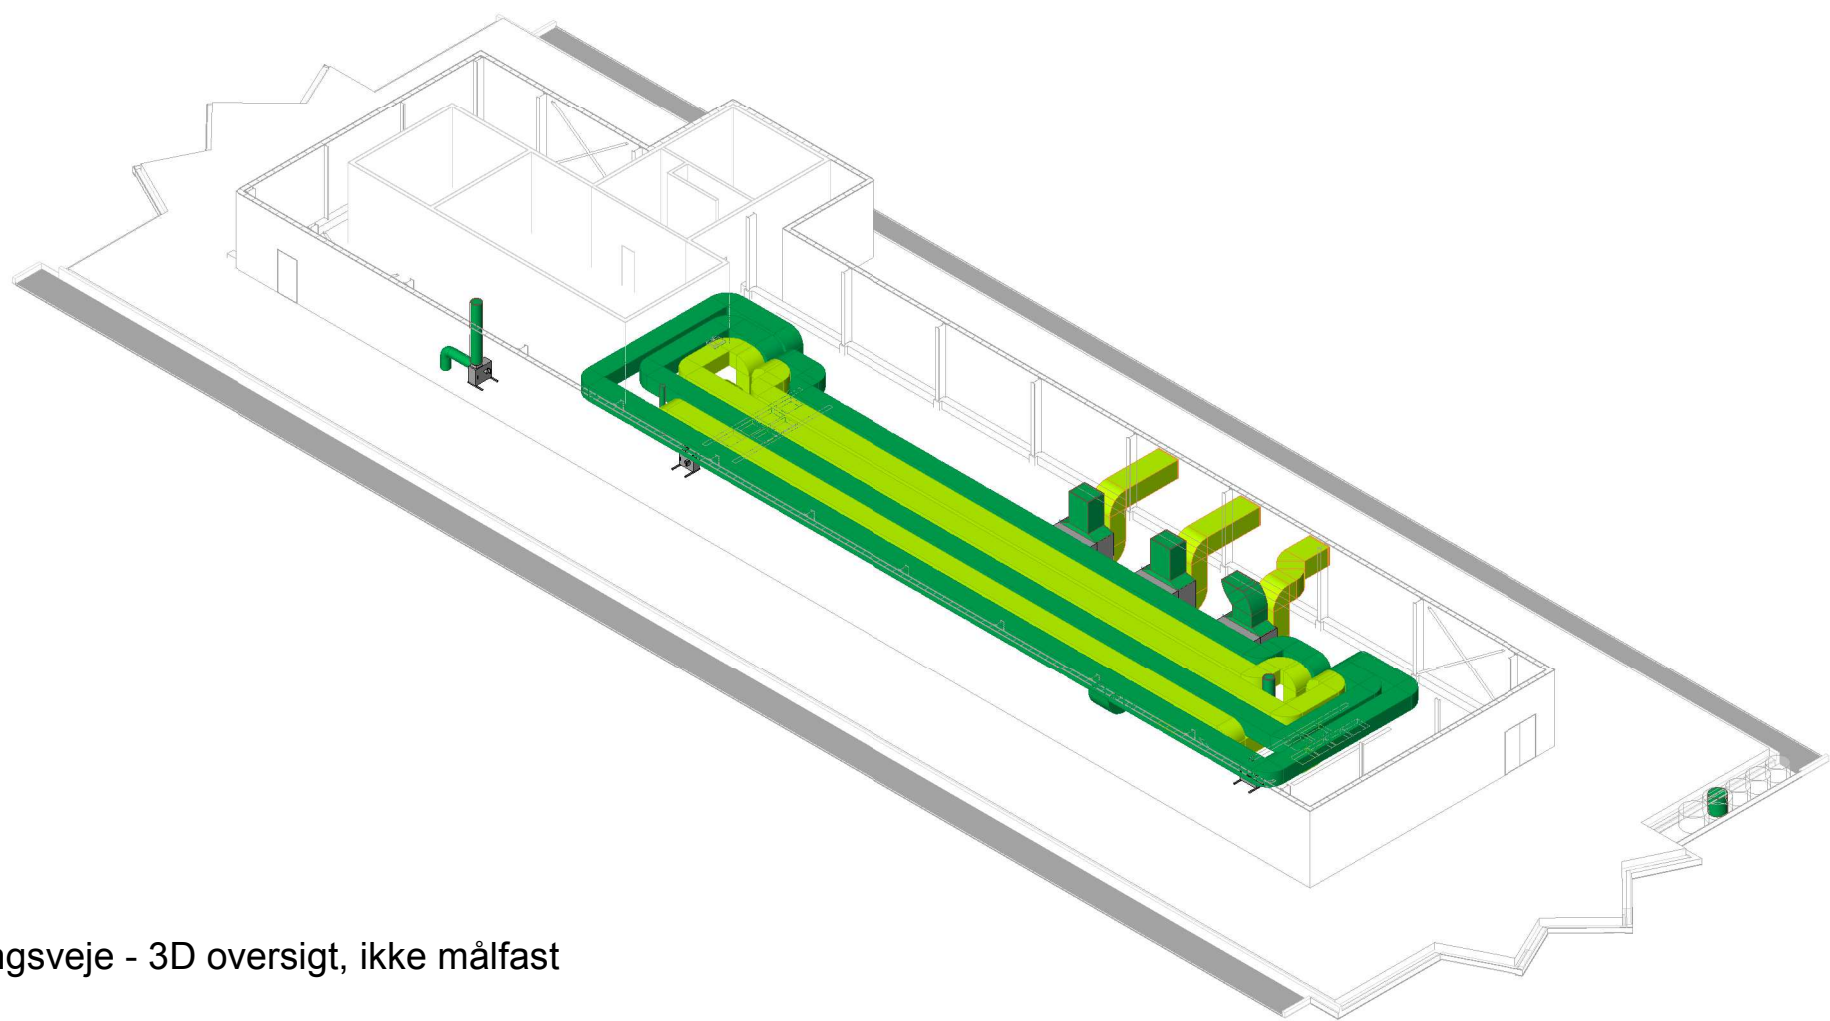

COWI A/S
Jens Chr. Skous Vej 9
8000 Århus V
Tlf.: 56 40 00 00
www.cowi.dk

FRIS & MOLTKE
ARCHITECTS
8000 Århus
Tlf.: 72 10 00 52
www.fris-moltke.dk

FRIS & MOLTKE A/S
Strandvejen 20, 3. sal
8000 Århus
Tlf.: 72 10 00 52
www.fris-moltke.dk

MÅL: As indicated FORMAT: 594x1260 TEGN. NR.: HEH_B02-08_F6_H1_E8_N808

Projektforslag

EMNE: Etage P8, Teknikhus
Føringsveje, Ventilation

BYGNING: 05

DATO: 2018.01.31

PROJ. NR: A094990

INITIALER: BOKI / HNRH / ABKU

REGIONSHOSPITALET HORSSENS

regionmidtjylland midt

Teknisk Afdeling Sundvej 30, 8700 Horsens Tlf.: 78427710 E-mail: Teknisk-afdeling@Horsens.RM.dk