


4	2013-12-12	PKJ	MBN	Tagdæk over elevator hævet	
3	2013-11-25	LHA	MBN	Rettelser pr. 2013-11-25 - til entreprenør/underleverandør	
2	2013-11-11	PKJ	MBN	Rettelser iht. tillægsaftale	
1	2013-05-07	PKJ/AG	MBN	Hovedprojekt	
Rev.:	Dato:	Udarb.:	Godk.:	Kontrol:	Ændringer:

DNU, Det Nye Universitetshospital i Aarhus

midt
regionmidtjylland

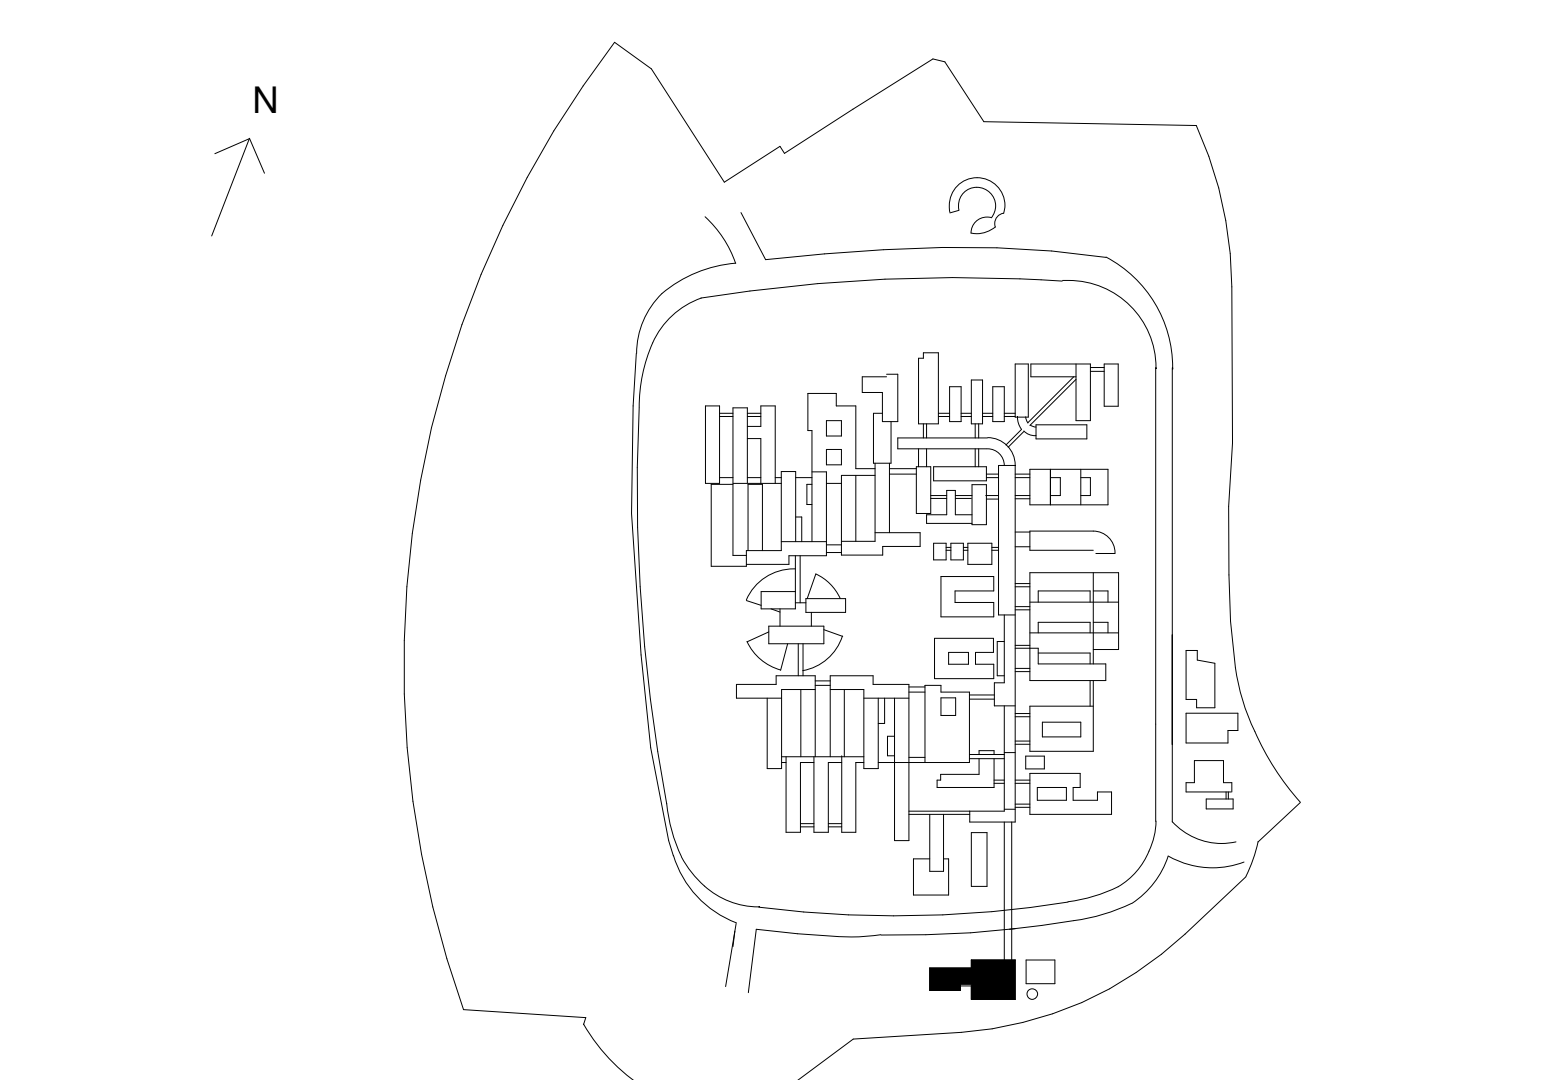

HOVEDPROJEKT

Rådgivergruppen DNU I/S, Hedeager 3, 8200 Aarhus N, tel. +45 7027 5858

C.F. MØLLER, CUBO ARKITEKTER A/S, SØREN JENSEN RÅDGIVENDE INGENIØRFIRMA, RAMBØLL DANMARK A/S, ALECTIA A/S
SCHÖNHERR A/S, NORSKYO A/S, LOHRENT & LOHRENT A/S


UDBUDSOMRÅDE - B4

Snit B-B

Mål: 1 : 100
Udarb.: AG

Sagsnr.: F2-12-09
Tegningsnr.: 15.01-A- XX-3-29-002
Bygningsområde - Flg - Niveau - Afsnittype - St - Løbenr.

Rev.: 4

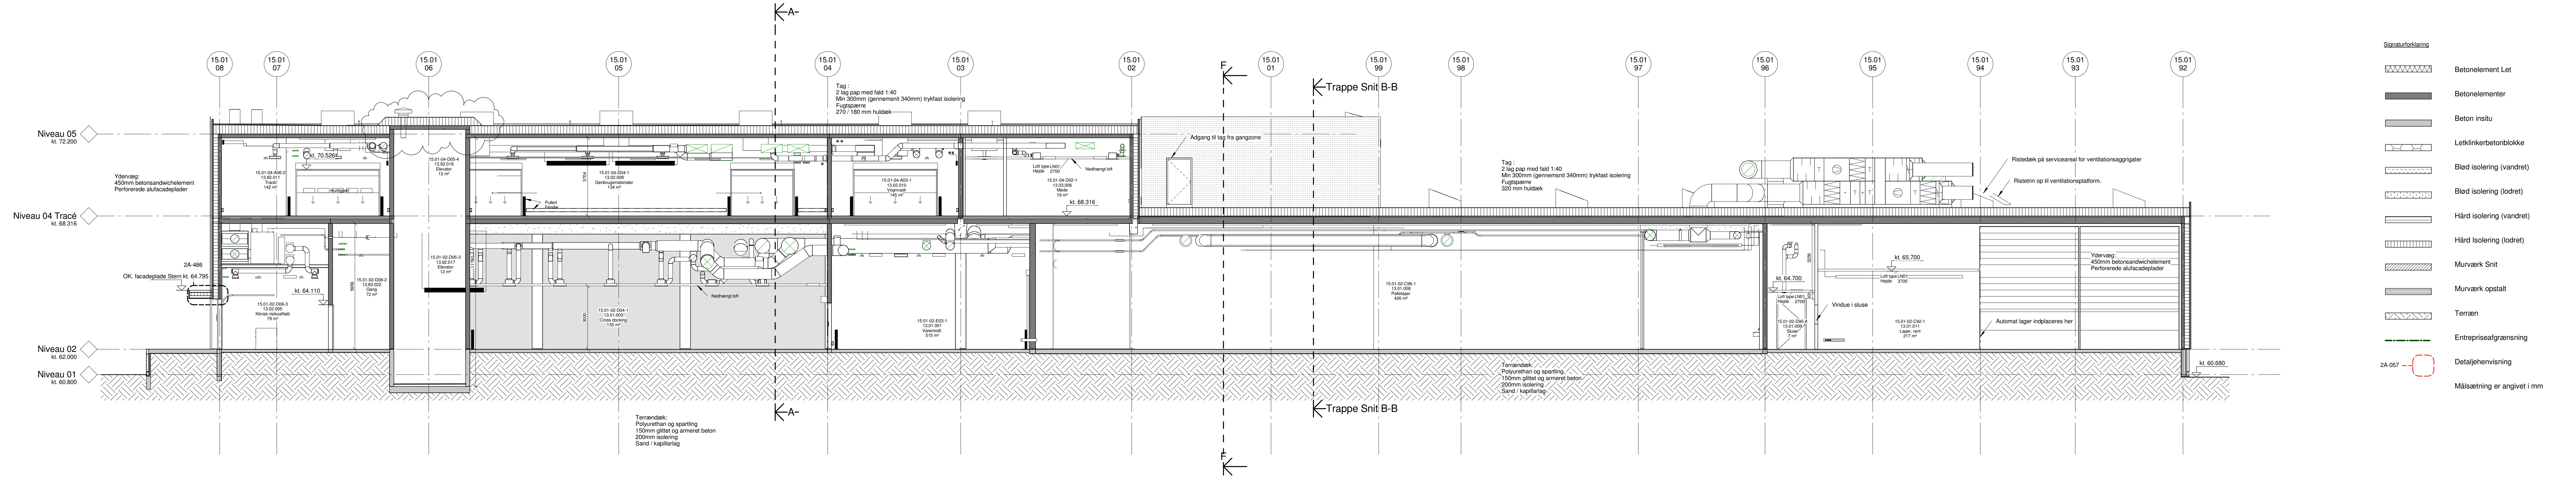

Snit B-B
1 : 100