









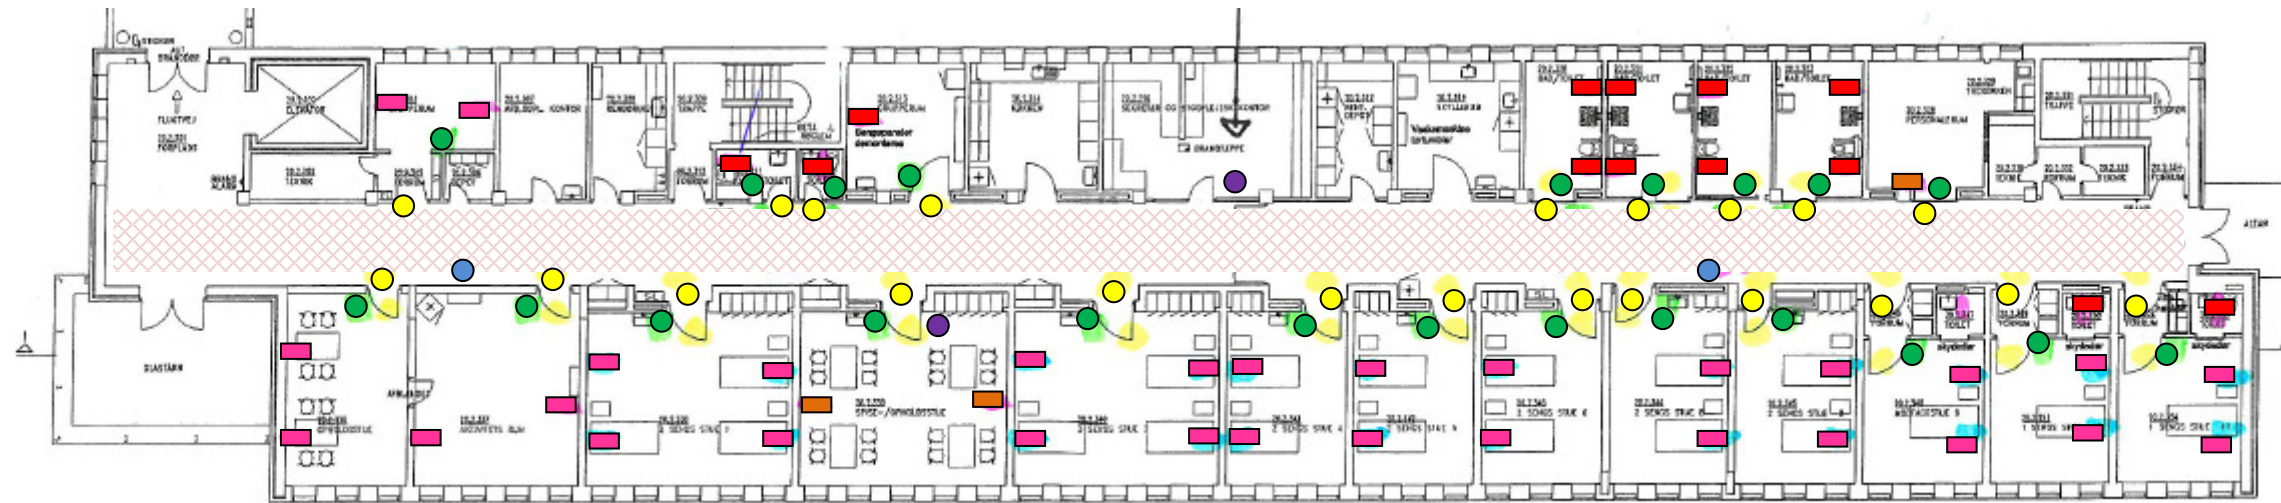

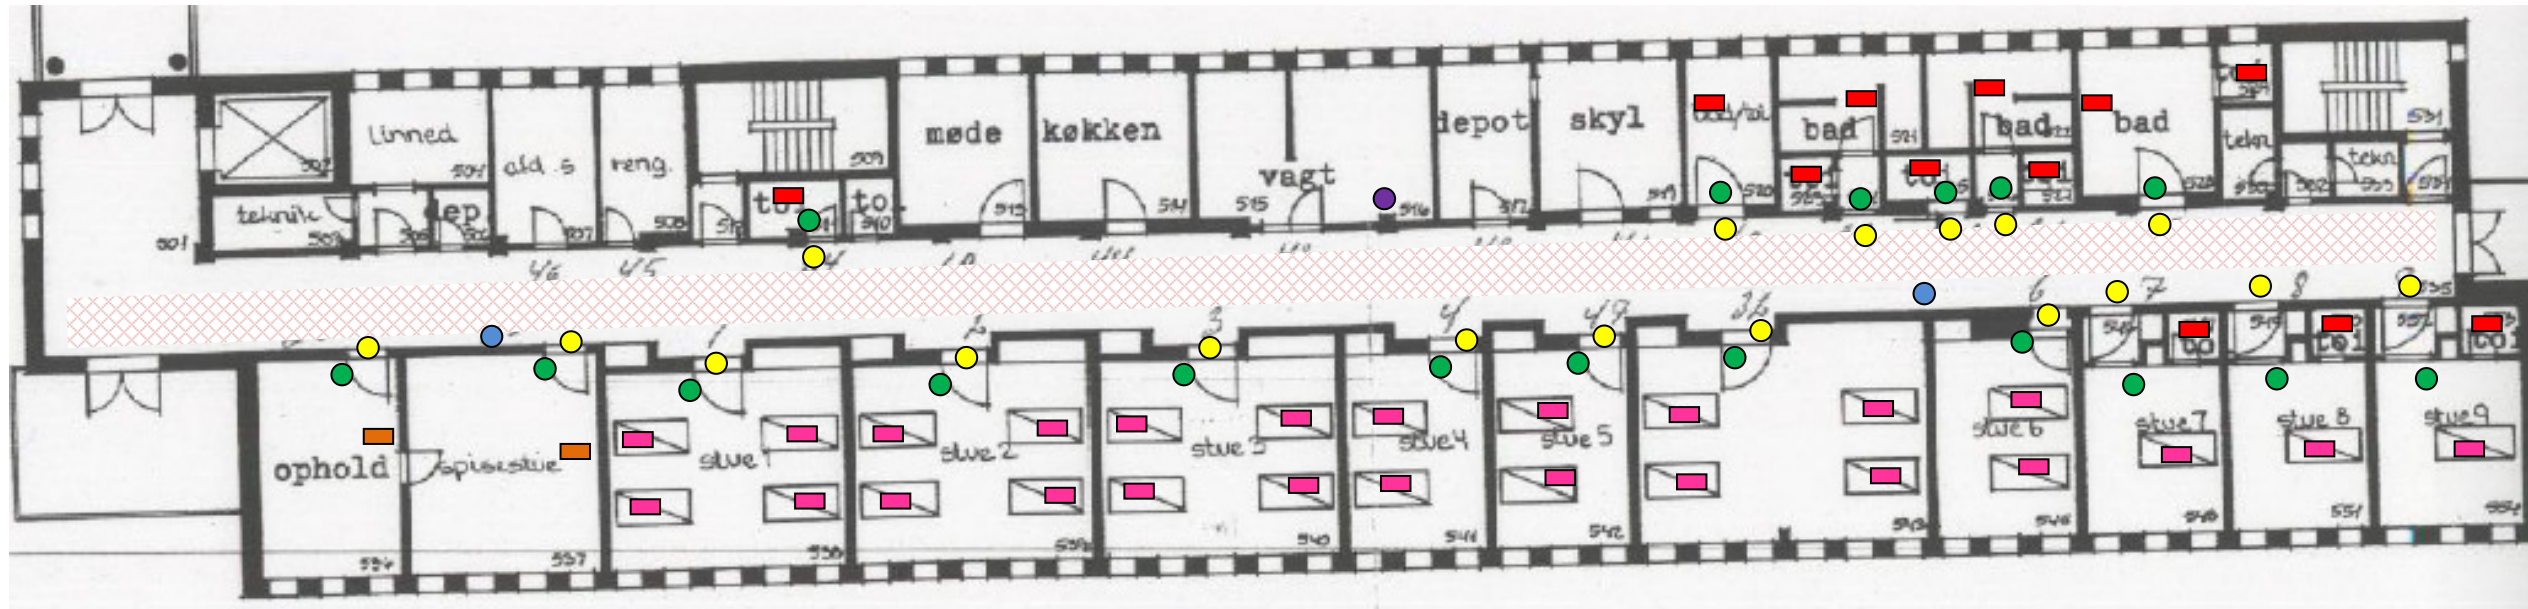

Bygning 20, Etage 2




	M1 - Aktiv sengeplads
	M3 - Aktiv badeværelse
	M5 - Aktivt birum
	M7 - Afstilling
	O3 - begrænset trådløs dækning
	Personale display
	Gangdisplay
	Rum lampe
	O5 - Hjertestop
	O6 - Sectio og dårligt barn

Bygning 20, Etage 4



	M1 - Aktiv sengeplads
	M3 - Aktivt badeværelse
	M5 - Aktivt birum
	M7 - Afstilling
	O3 - begrænset trådløs dækning
	Personale display
	Gangdisplay
	Rum lampe
	O5 - Hjertestop
	O6 - Sectio og dårligt barn

Bygning 20, Etage 5

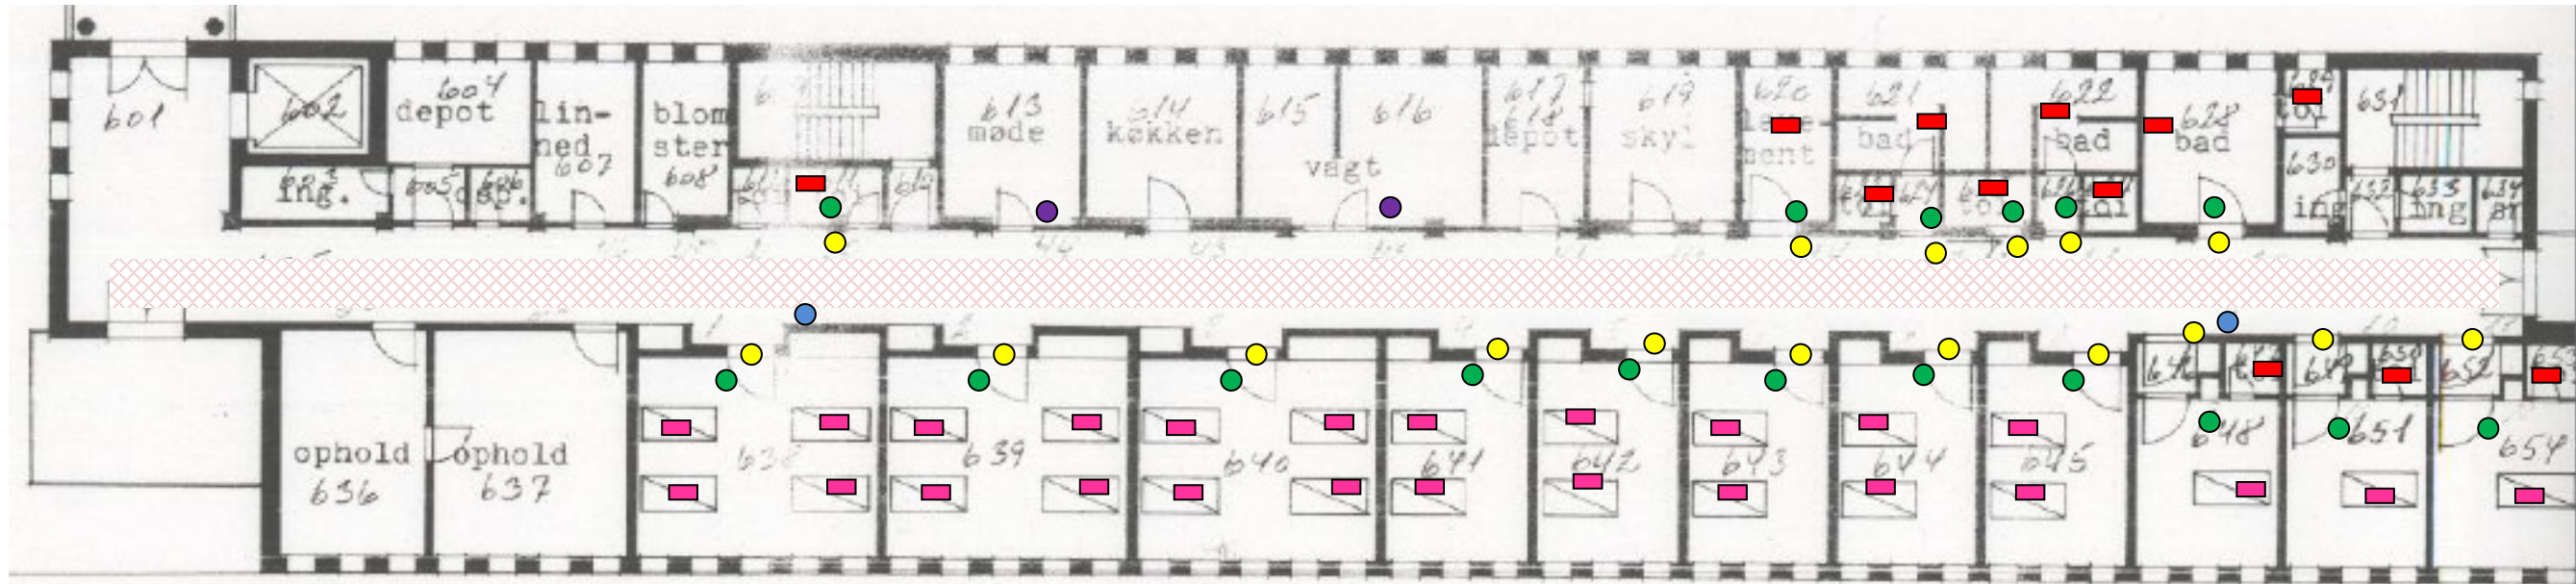

	M1 - Aktiv sengeplads
	M3 - Aktivt badeværelse
	M5 - Aktivt birum
	M7 - Afstilling
	O3 - begrænset trådløs dækning
	Personale display
	Gangdisplay
	Rum lampe
	O5 - Hjertestop
	O6 - Sectio og dårligt barn