


Bygning 40 - FAM

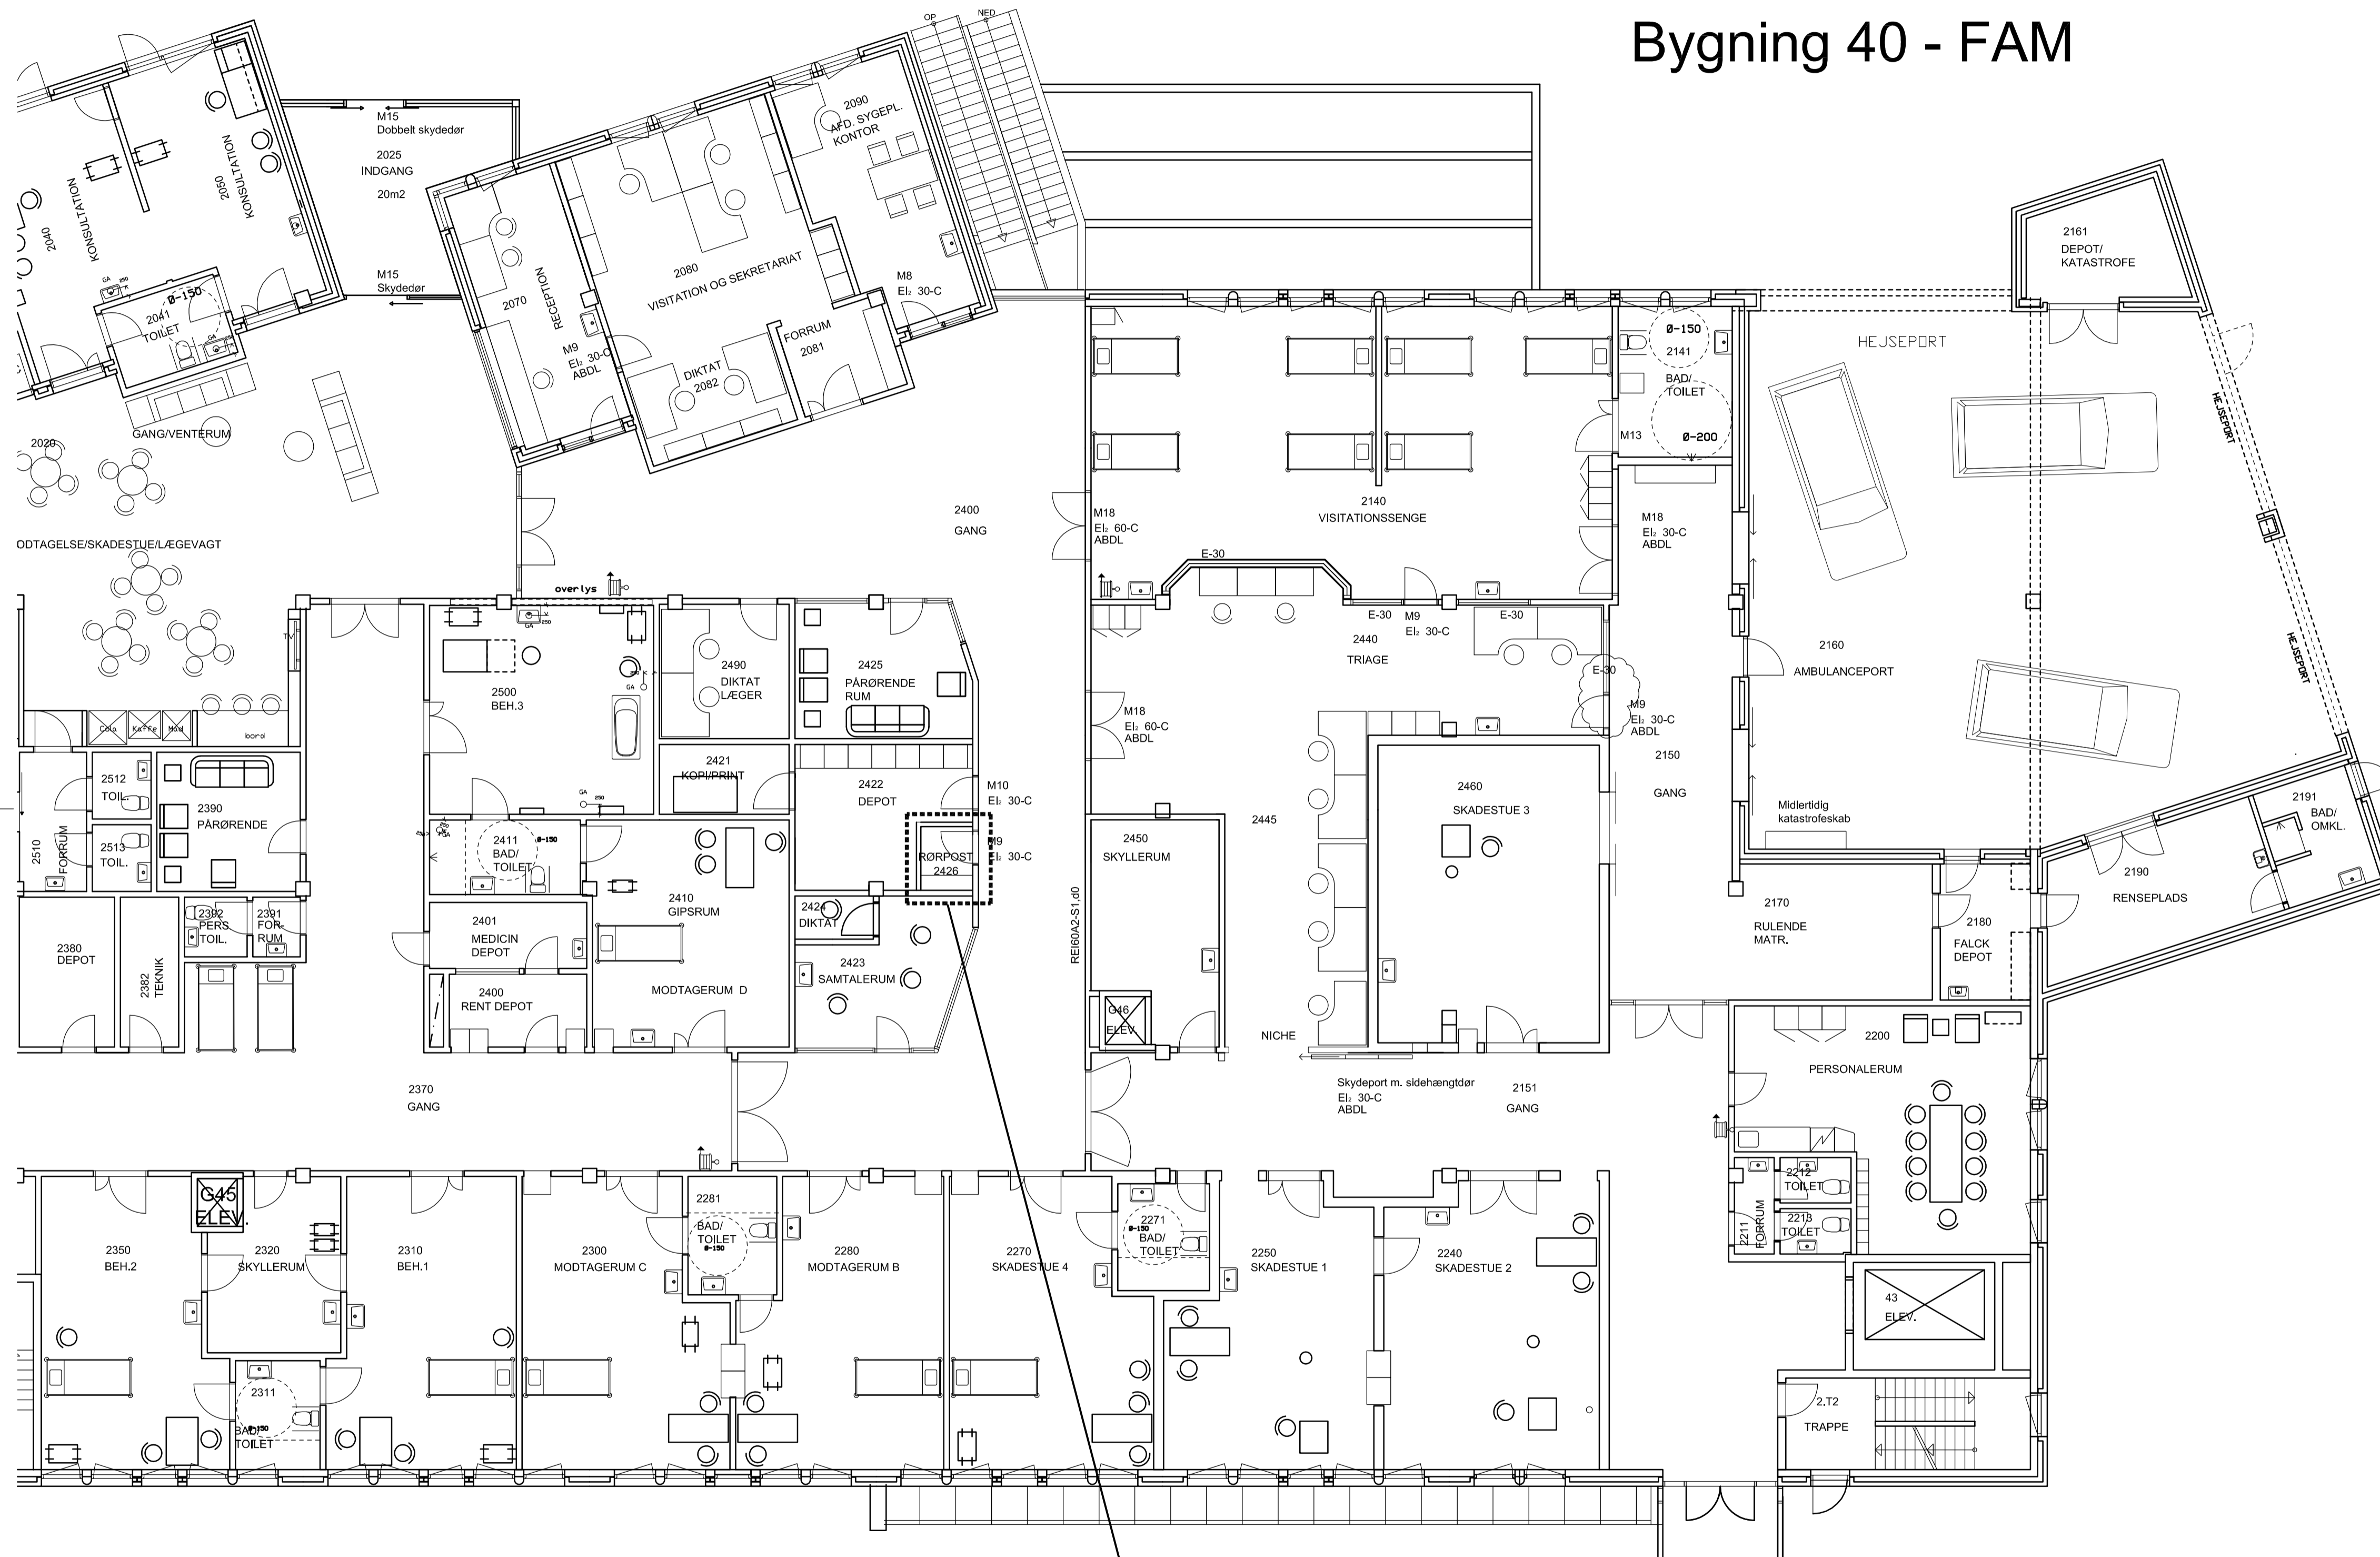

Ekstisterende forhold, Bygning 40, etage 2

Placering af modtage- afsendestation

Bilag 4

Rev.	Dato	Bemærkninger	Tegn./Udarb.	Kontr.	Godk.
------	------	--------------	--------------	--------	-------

Regionshospitalet Herning
Etablering af rørpost

Bygning 40, etage 2
 Plantegning - Fælles Akutmodtagelse (FAM)
 Rum 2426 (Rørpost, Modtage- afsendestationsrum)

Sag nr. P-72981/A009608

Tegn./Udarb. ANVA /SGCH

Kontr. -

Godk. SGCH

Bemærkninger

Mål 1:100

Dato 07.01.2011

COWI

COWI A/S
 Boulevarden 3
 8000 Århus C

Telefon 87 39 66 00
 Telefax 87 39 66 60
 www.cowi.dk

Dokument nr. | Rev.

T-A-40-2-1-ET 00